


X:\Delineacion\01-ENCARRECS\ANY 2024\24127 CANVI COLOR BOTES CAMP FONDEIG CALO SOLI SES SALINES-MARIA03_PLANTA GENERAL Salines Per Exploracio-3.dwg

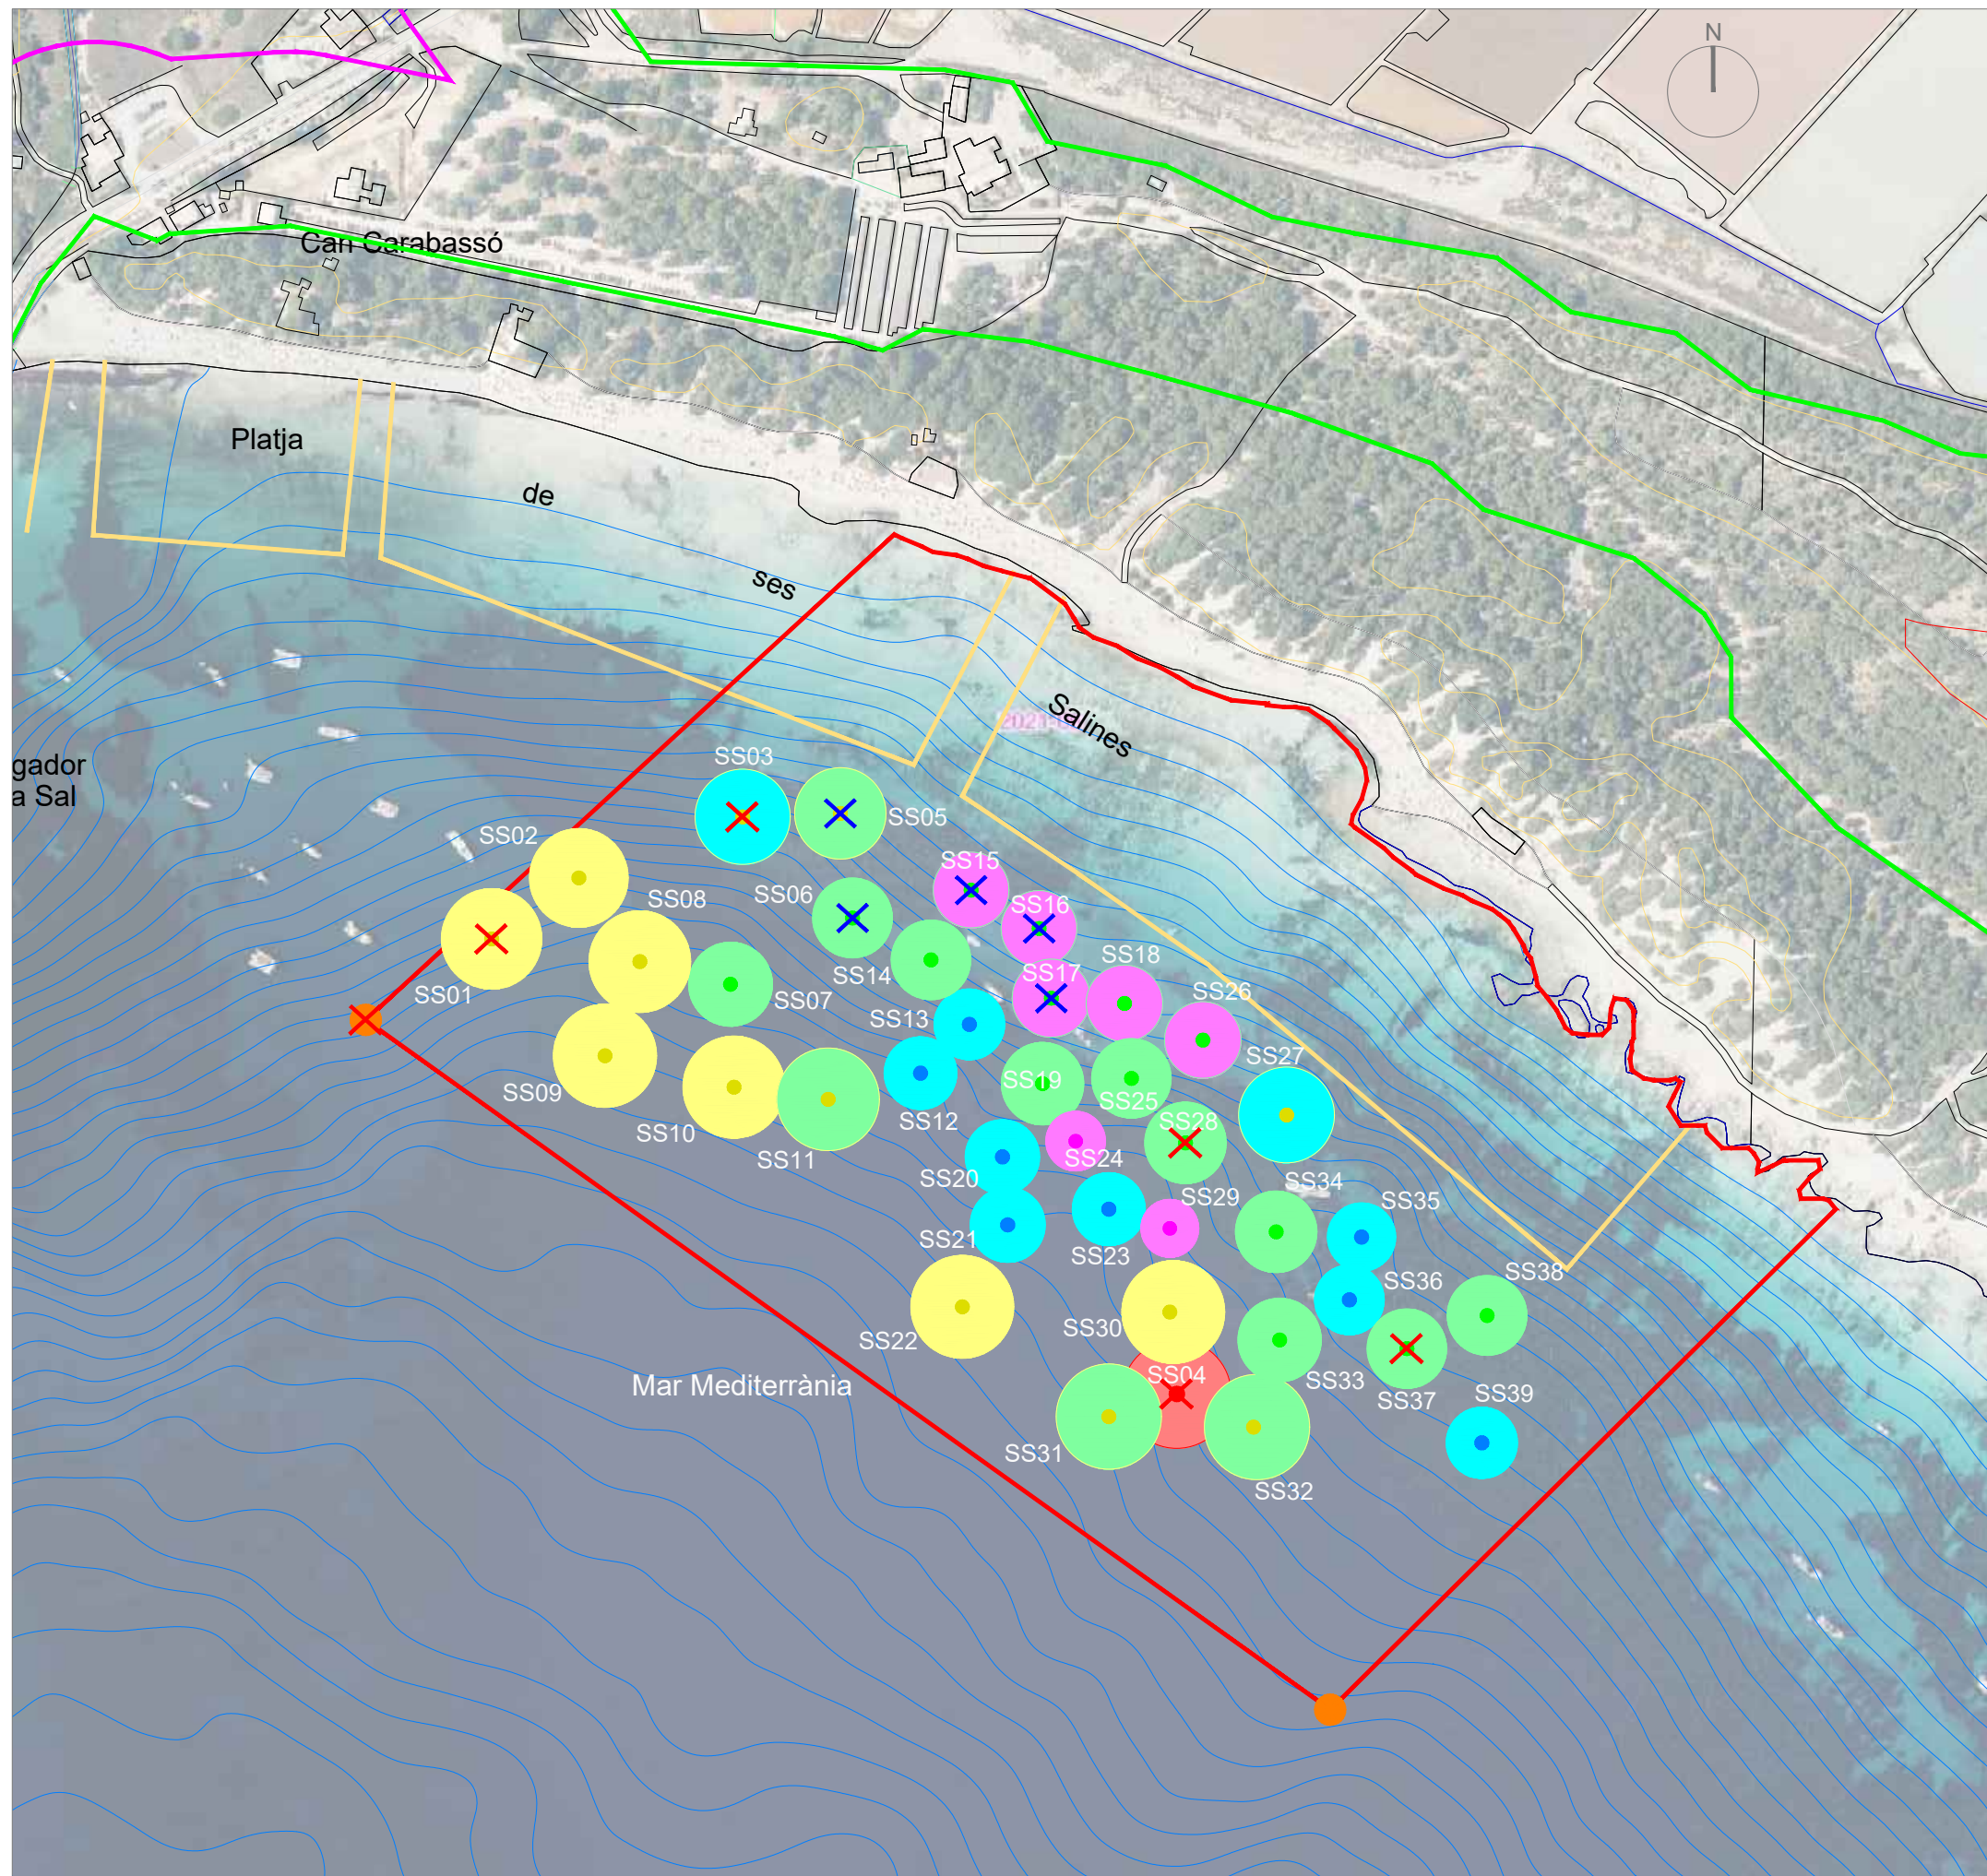

LEYENDA

- Zona Baño
- Deslinde D.P.M.T.
- Límite Servid. tránsito
- Boya Esloza 8 m (7)
- Boya Esloza 12 m (10)
- Boya Esloza 15 m (14)
- Boya Esloza 20 m (7)
- Boya Esloza 25 m (1)
- Boya Balizamiento (2)
- ✗ En reparación (NO DISPONIBLE TEMPORALMENTE)
- ✗ No operativa (POR INTERFERENCIA CON BALIZAMIENTO ZONA BAÑO)

Identificador	Calado
SS01	10,1
SS02	9,2
SS03	7,5
SS04	5,6
SS05	5,6
SS06	8,5
SS07	10,6
SS08	10,7
SS09	11,4
SS10	10,9
SS11	11,1
SS12	10,2
SS13	9,2
SS14	8,4
SS15	6,5
SS16	6,4
SS17	7,6
SS18	6,8
SS19	9,8
SS20	11
SS21	11,3
SS22	11,3
SS23	10,3
SS24	10,6
SS25	8,3
SS26	6,9
SS27	7,8
SS28	9,3
SS29	9,8
SS30	11,3
SS31	12,4
SS32	12,5
SS33	10,3
SS34	9,3
SS35	8
SS36	8,7
SS37	8,3
SS38	8,5
SS39	9,5