


X:\Delineacion\01-ENCARRECS\ANY 2024\24134 CANVI COLOR BOTES FONDEIG S'ESPALMADOR-MARIA\03_PLANTA GENERAL S'ESPALMADOR-Per Explotacio-4.dwg

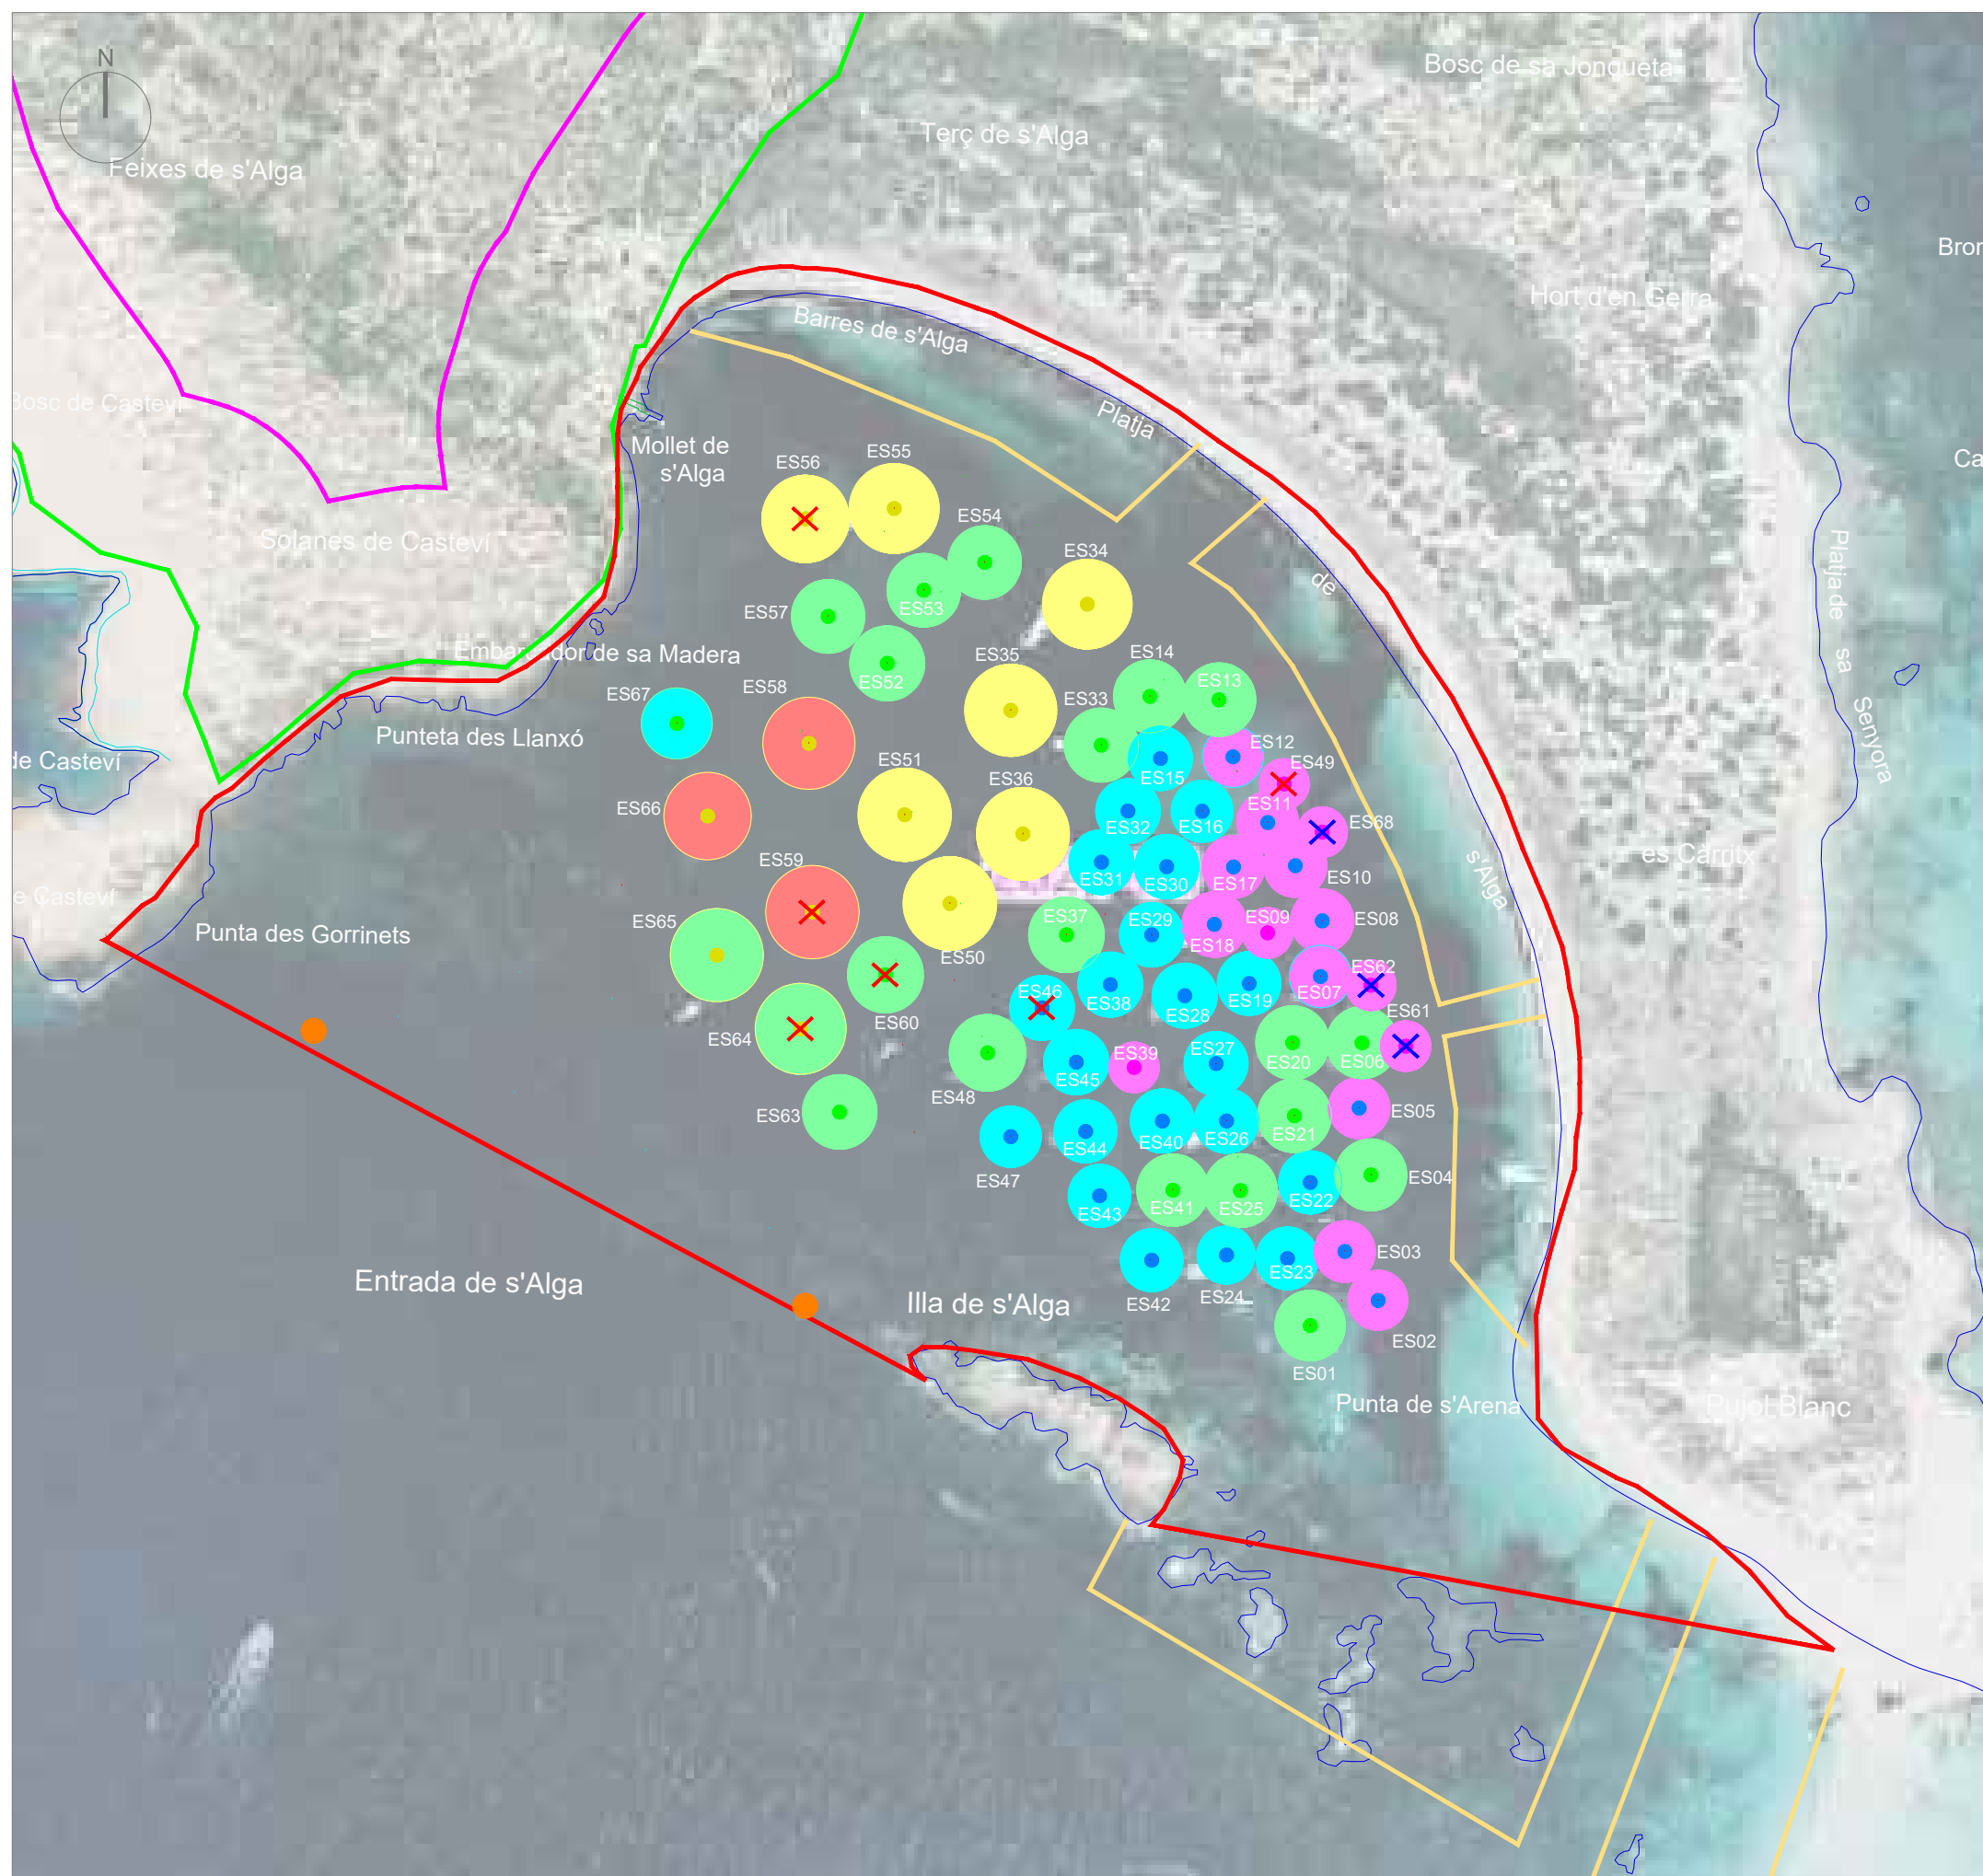

LEYENDA

- Zona Baño
- Deslinde D.P.M.T.
- Límite Servid. tránsito
- Boya Eslores 8 m (16)
- Boya Eslores 12 m (22)
- Boya Eslores 15 m (20)
- Boya Eslores 20 m (7)
- Boya Eslores 25 m (3)
- Boya Balizamiento (2)
- ✗ En reparación (NO DISPONIBLE TEMPORALMENTE)
- ✗ No operativa (POR INTERFERENCIA CON BALIZAMIENTO ZONA BAÑO)

Identificador	Calado
ES01	4,0
ES02	3,9
ES03	4,5
ES04	4,6
ES05	4,7
ES06	4,6
ES07	5,1
ES08	5,7
ES09	5,8
ES10	5,3
ES11	4,9
ES12	4,4
ES13	4,7
ES14	5,1
ES15	5,6
ES16	4,9
ES17	5,5
ES18	6,0
ES19	5,8
ES20	5,5
ES21	5,5
ES22	5,4
ES23	5,3
ES24	2,9
ES25	5,6
ES26	6,2
ES27	5,9
ES28	6,1
ES29	6,1
ES30	5,7
ES31	6,3
ES32	5,9
ES33	5,7
ES34	4,8
ES35	6,0
ES36	6,4
ES37	6,5
ES38	6,4
ES39	6,1
ES40	6,1
ES41	4,8
ES42	4,4
ES43	4,8
ES44	5,4
ES45	6,6
ES46	6,4
ES47	4,6
ES48	7,0
ES49	6,2
ES50	6,7
ES51	6,6
ES52	6,2
ES53	5,5
ES54	5,4
ES55	4,9
ES56	3,7
ES57	4,8
ES58	6,0
ES59	6,6
ES60	6,7
ES61	6,6
ES62	4,9
ES63	5,6
ES64	4,9
ES65	5,9
ES66	3,6
ES67	3,9
ES68	4,3