


S:\Delineacion\01-ENCARRECS\ANY 2024\24134 CANVI COLOR BOIES CAMP FONDEIG S'ESPALMADOR-MAR\A\03_PLANTA GENERAL S'ESPALMADOR Per Explotacio-1.dwg

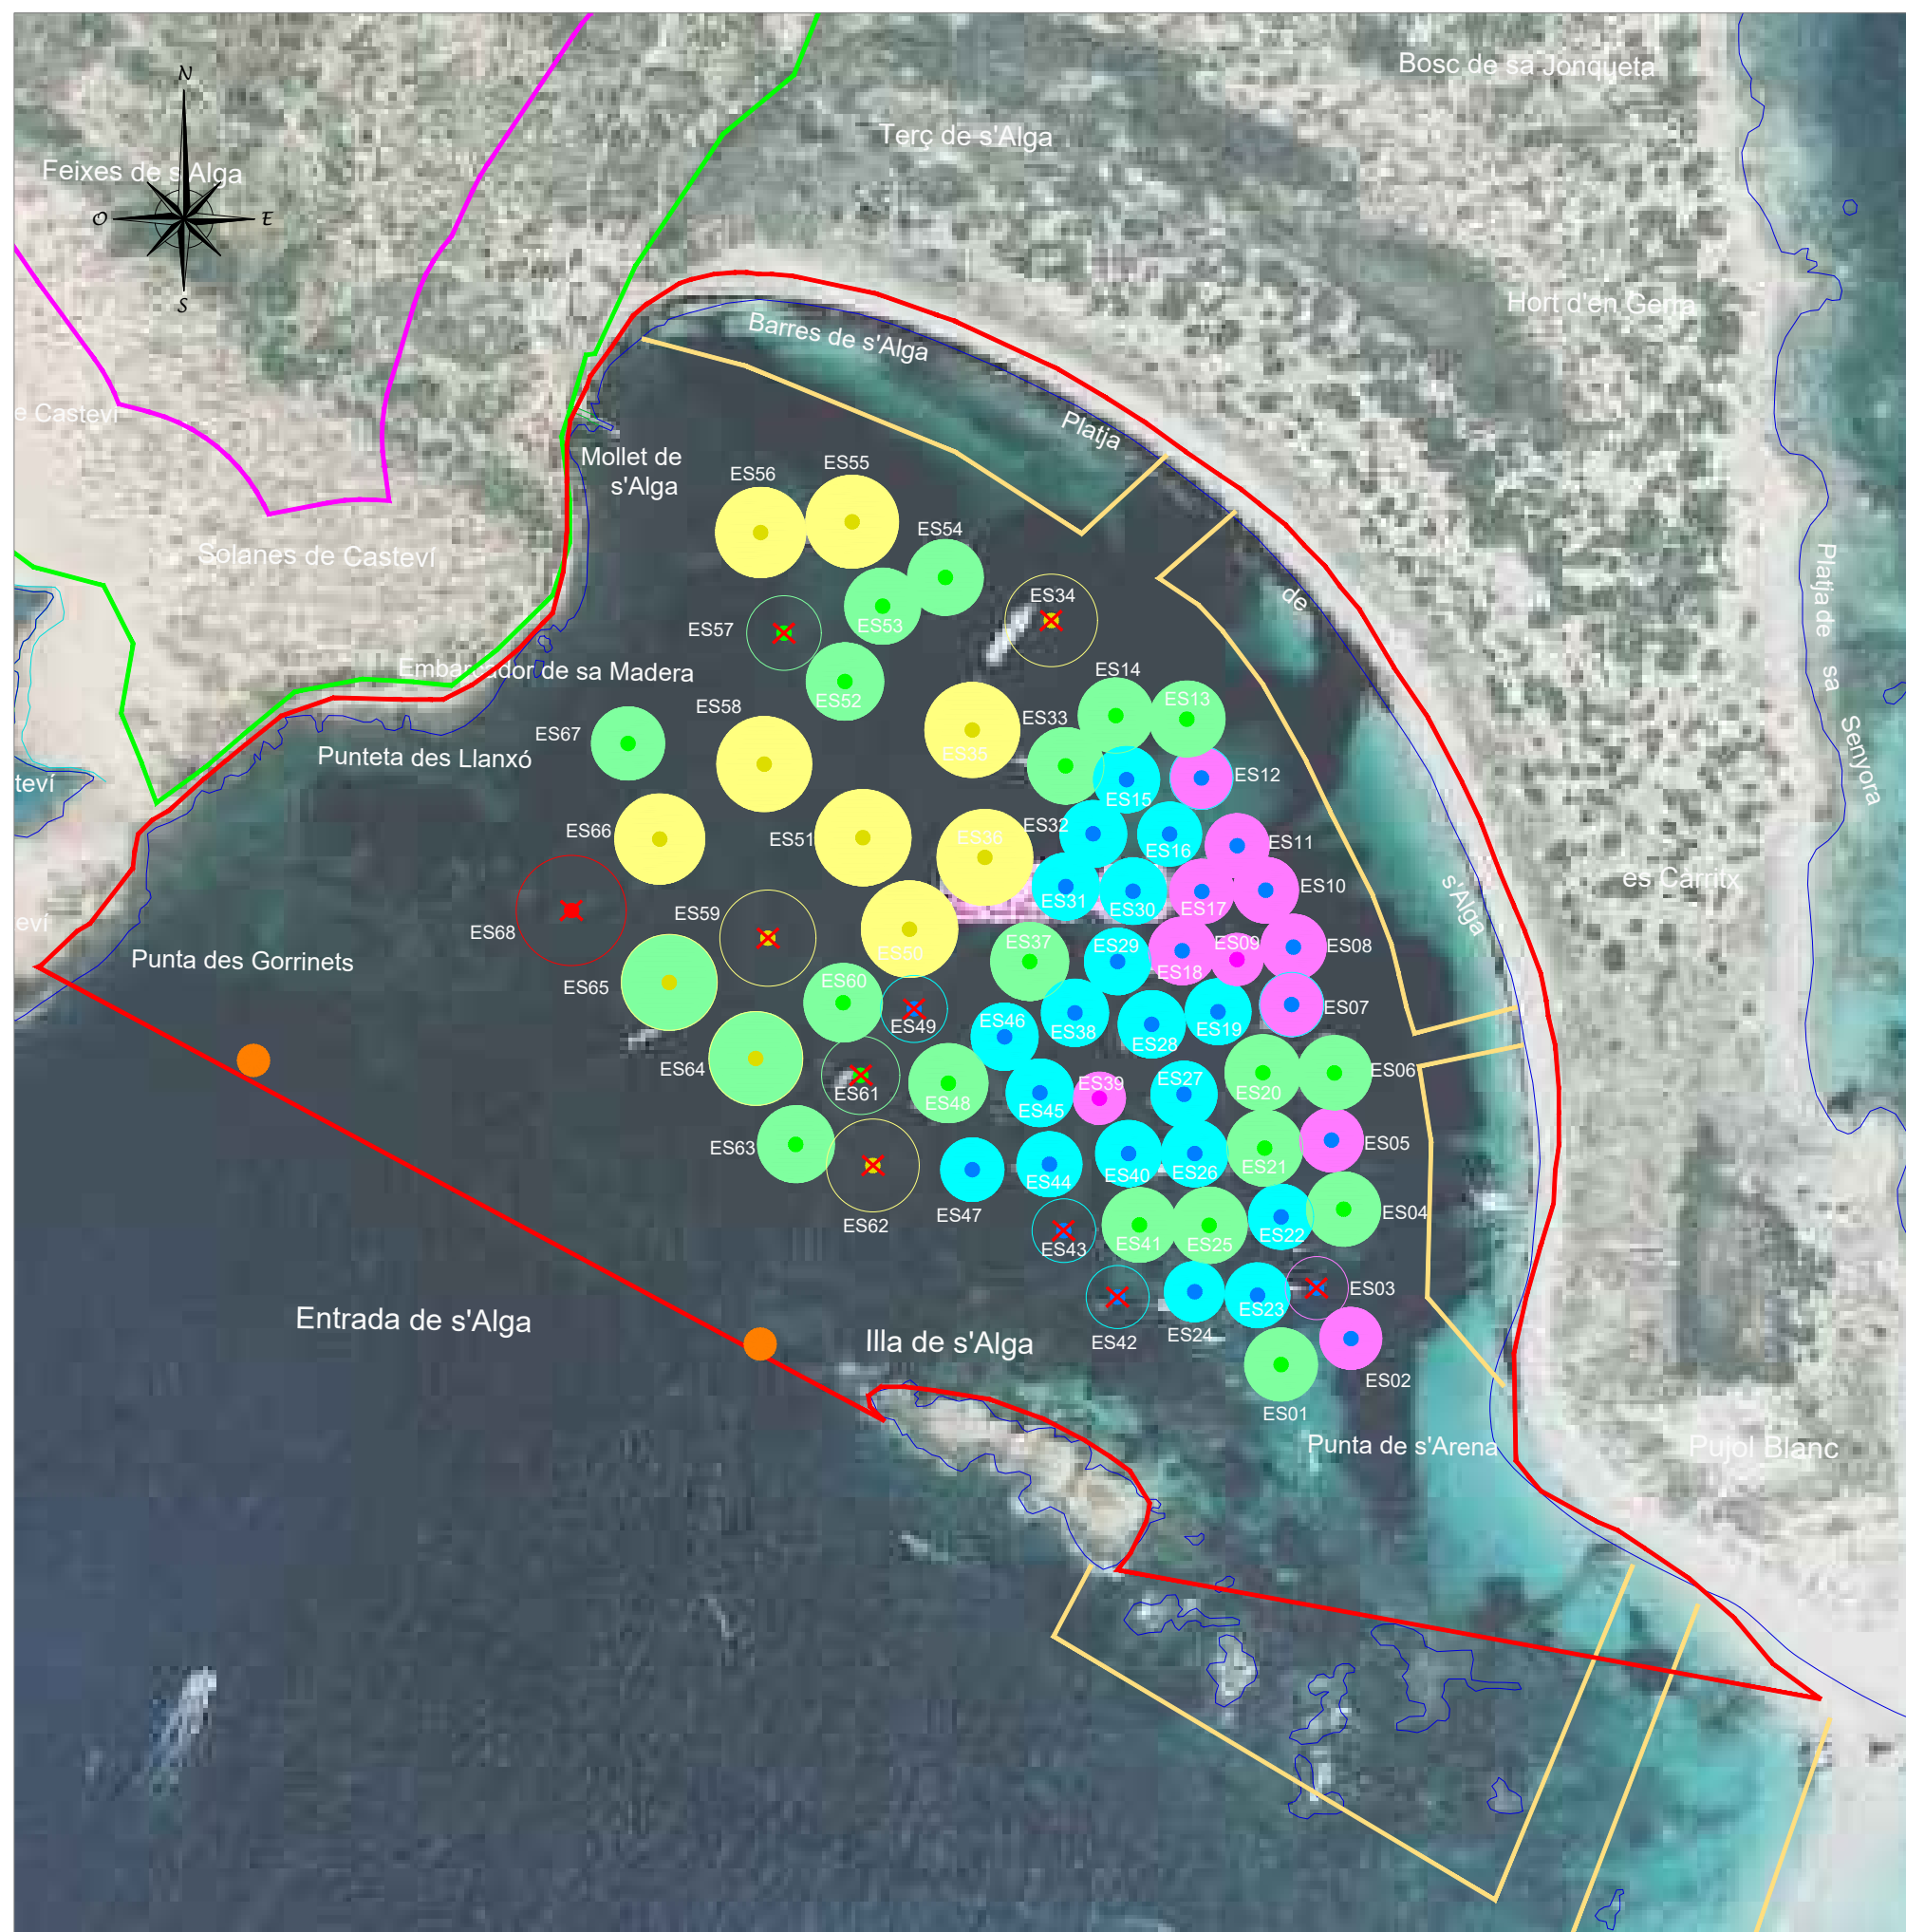

LEYENDA

- Zona Baño
- Deslinde D.P.M.T.
- Límite Servidumbre tránsito
- Boya Eslora 8 m (12)
- Boya Eslora 12 m (22)
- Boya Eslora 15 m (22)
- Boya Eslora 20 m (11)
- Boya Eslora 25 m (1)
- ✕ En reparación
(NO DISPONIBLE TEMPORALMENTE)
- Boya Balizamiento (2)