


**LEYENDA**

- Zona Baño
- Deslinde D.P.M.T
- Lím. Serv. Tránsito
  
- Boya Eslora 8 m (7)
- Boya Eslora 12 m (9)
- Boya Eslora 15 m (5)
- Boya Eslora 20 m (3)
- Boya Eslora 25 m (0)
  
- Boya Balizamiento (3)
- Anclaje Existente (1)

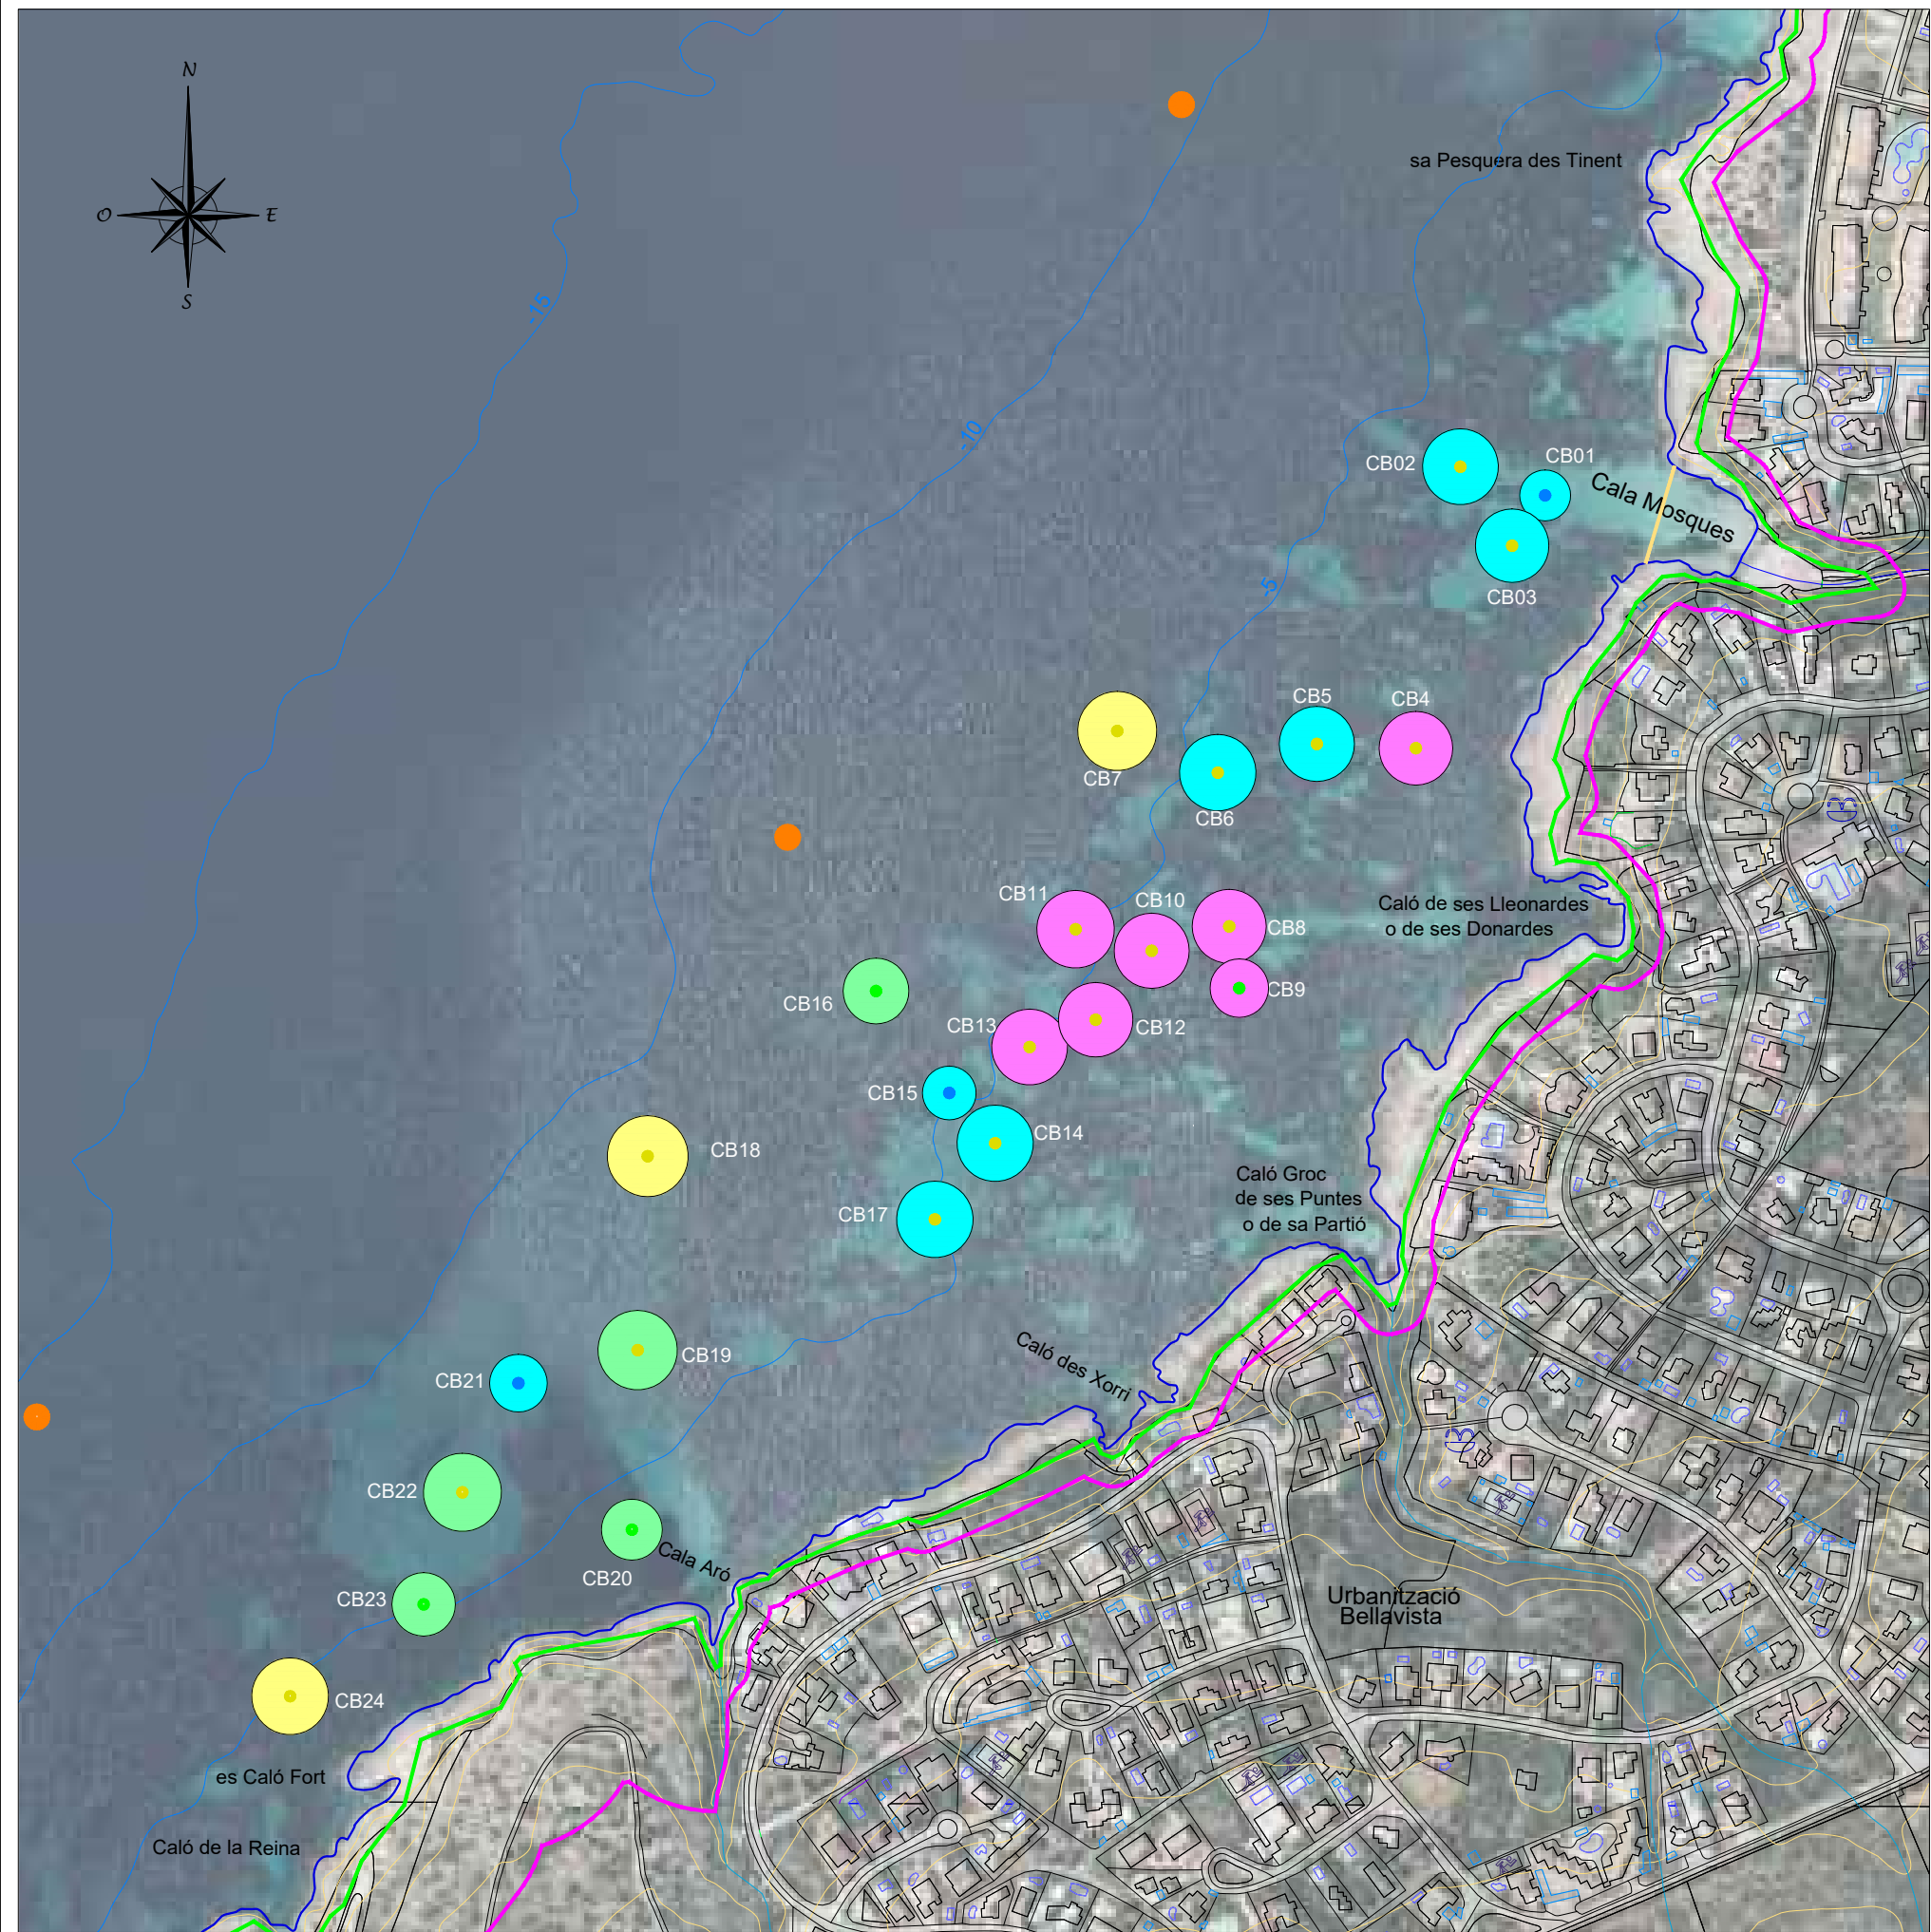

S:\Delineacion\01-ENCARRECS\ANY 2024\2453 4 CAMPS FONDEIG AS BUILT-MATEU\02 CALA BLAVA\03\_PLANTA GENERAL Cala Blava\_Per Exploració.dwg