


S:\Delineacion\01-ENCARRECS\ANY 2024\2453 4 CAMPS FONDEIG AS BULLT-MATEU\04 FORNELLS\PLANTA GENERAL Fornells Per Explotado.dwg

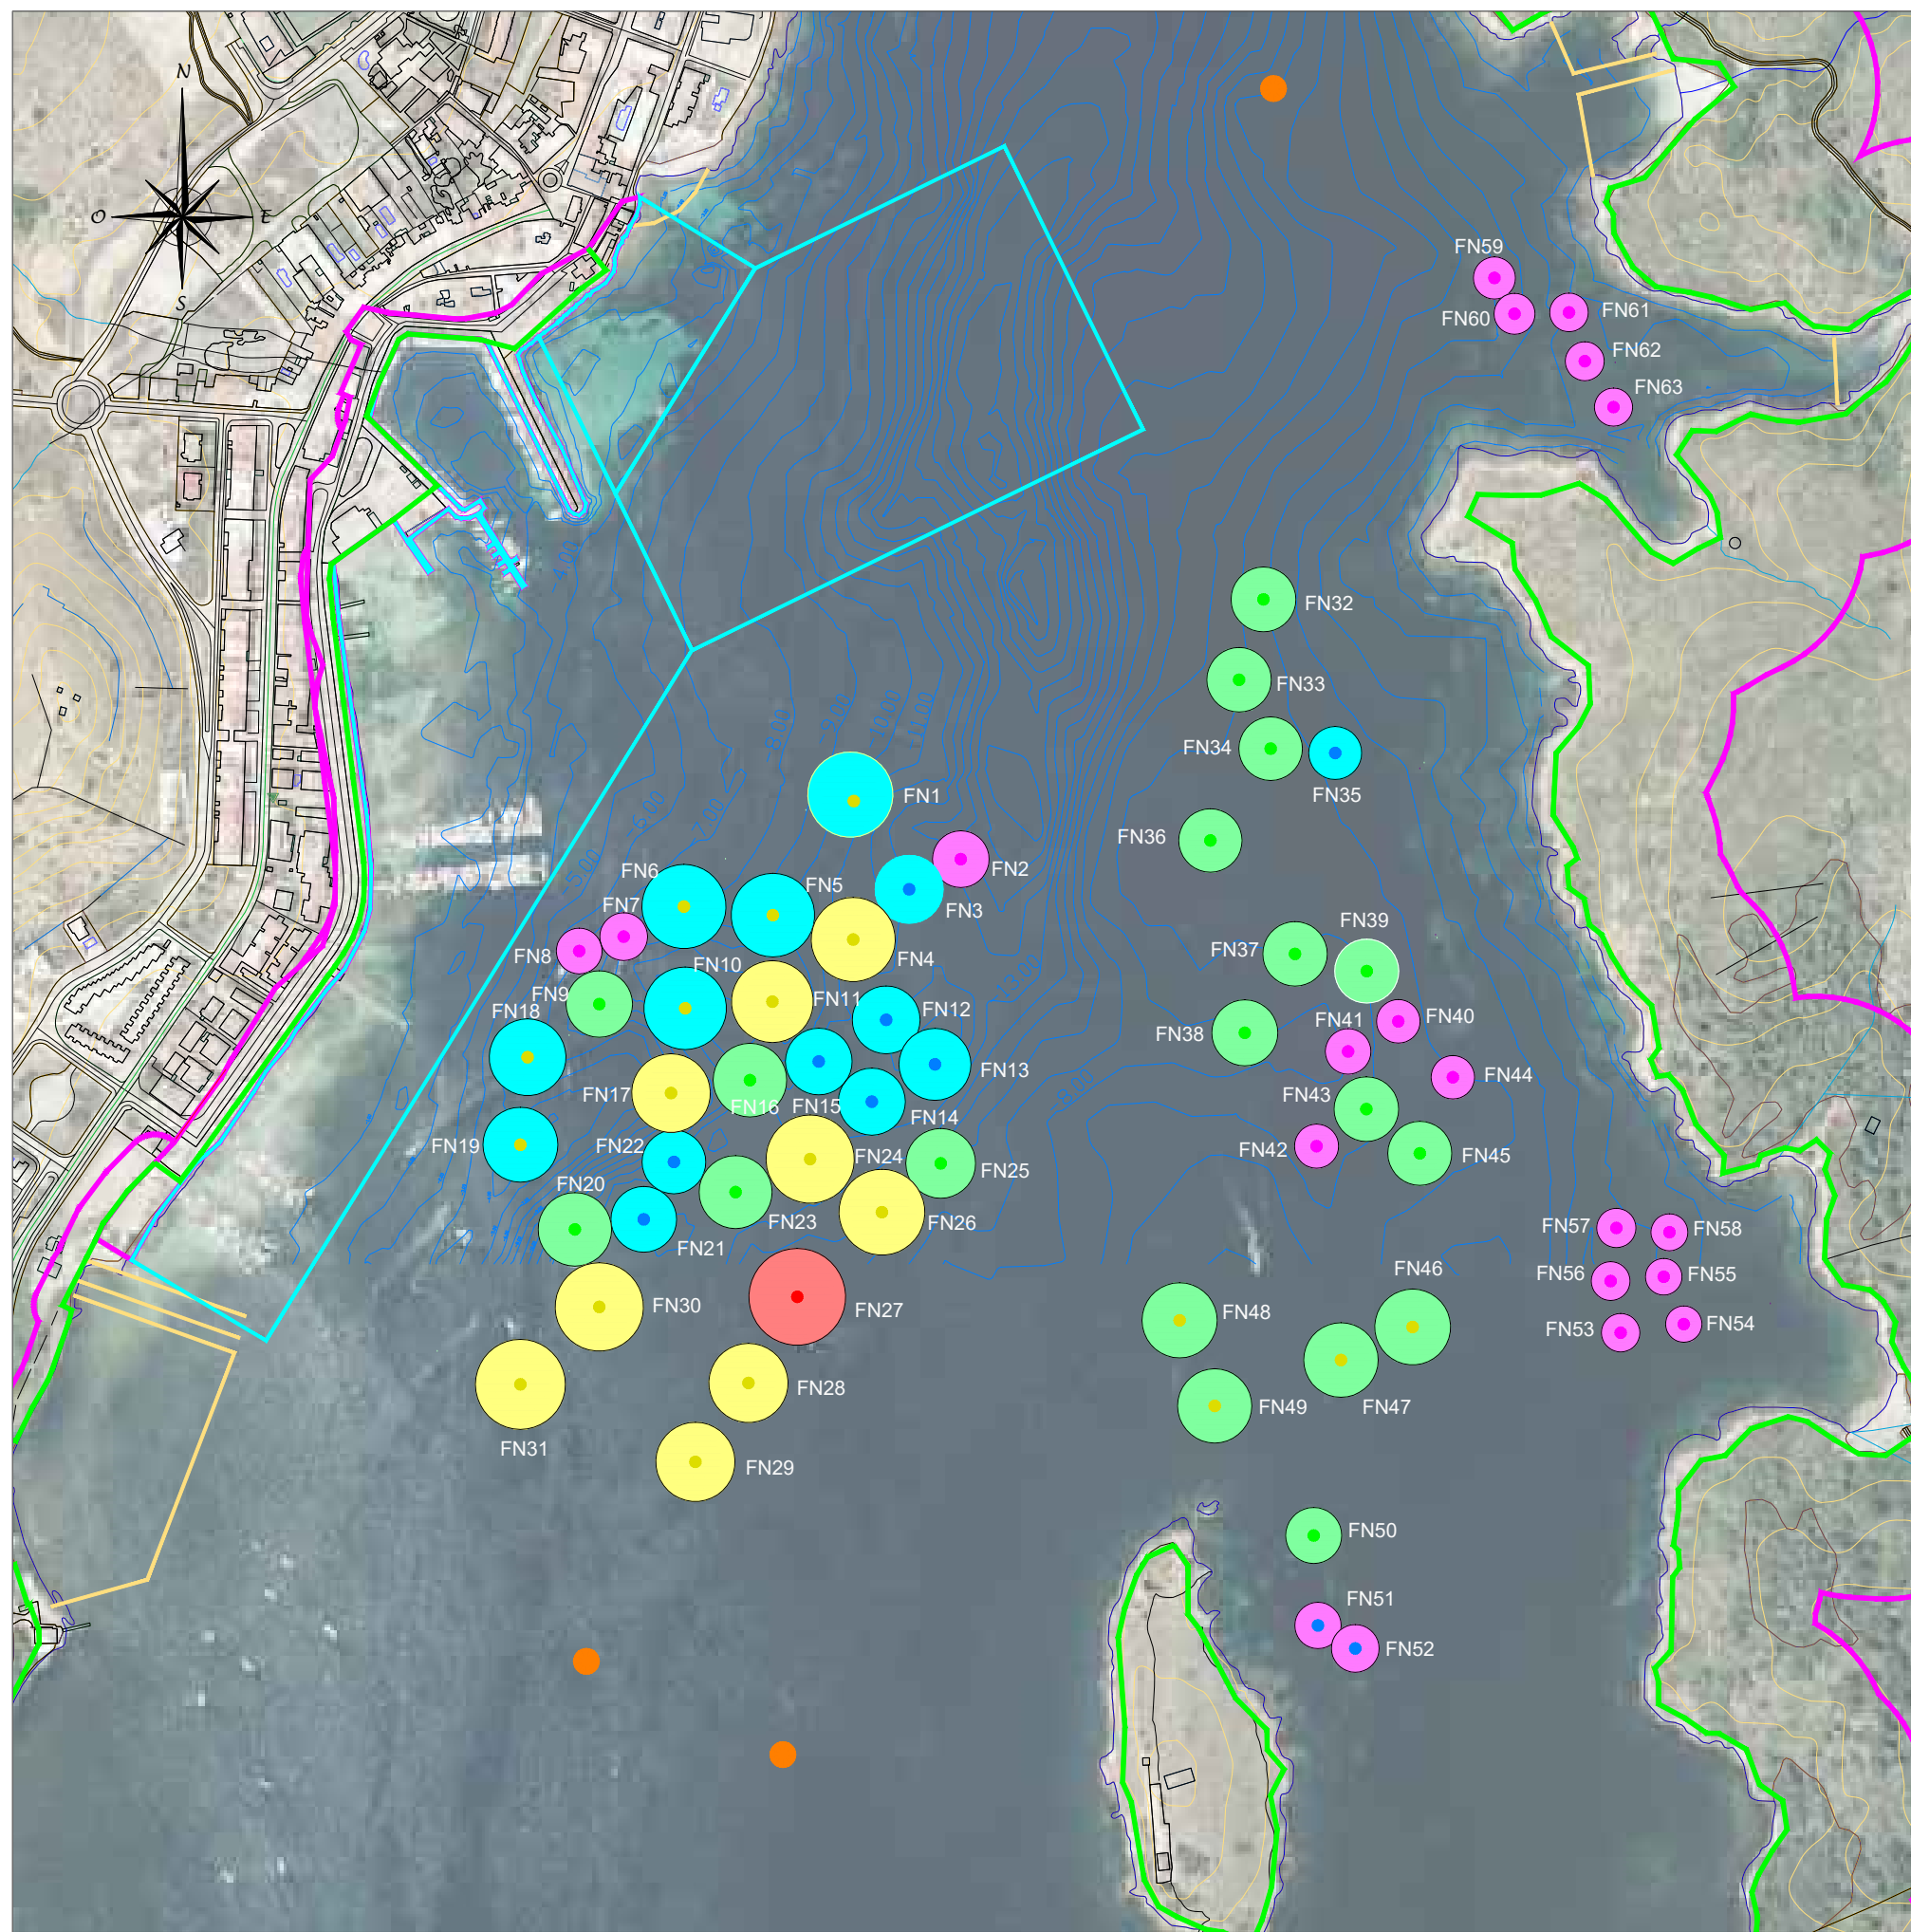

LEYENDA

- Zona Baño
- Deslinde D.P.M.T.
- Límite Servidumbre tránsito
- Boya Eslora 8 m (20)
- Boya Eslora 12 m (14)
- Boya Eslora 15 m (19)
- Boya Eslora 20 m (9)
- Boya Eslora 25 m (1)
- Boya Balizamiento (3)
- Anclaje Existente (7)

