


S:\Delineacion\01-ENCARRECS\ANY 2024\2453 4 CAMPS FONDEIG AS BUILT-MATEU\05 ILLA D'EN COLOM\PLANTA GENERAL Colom Per Explotacio.dwg

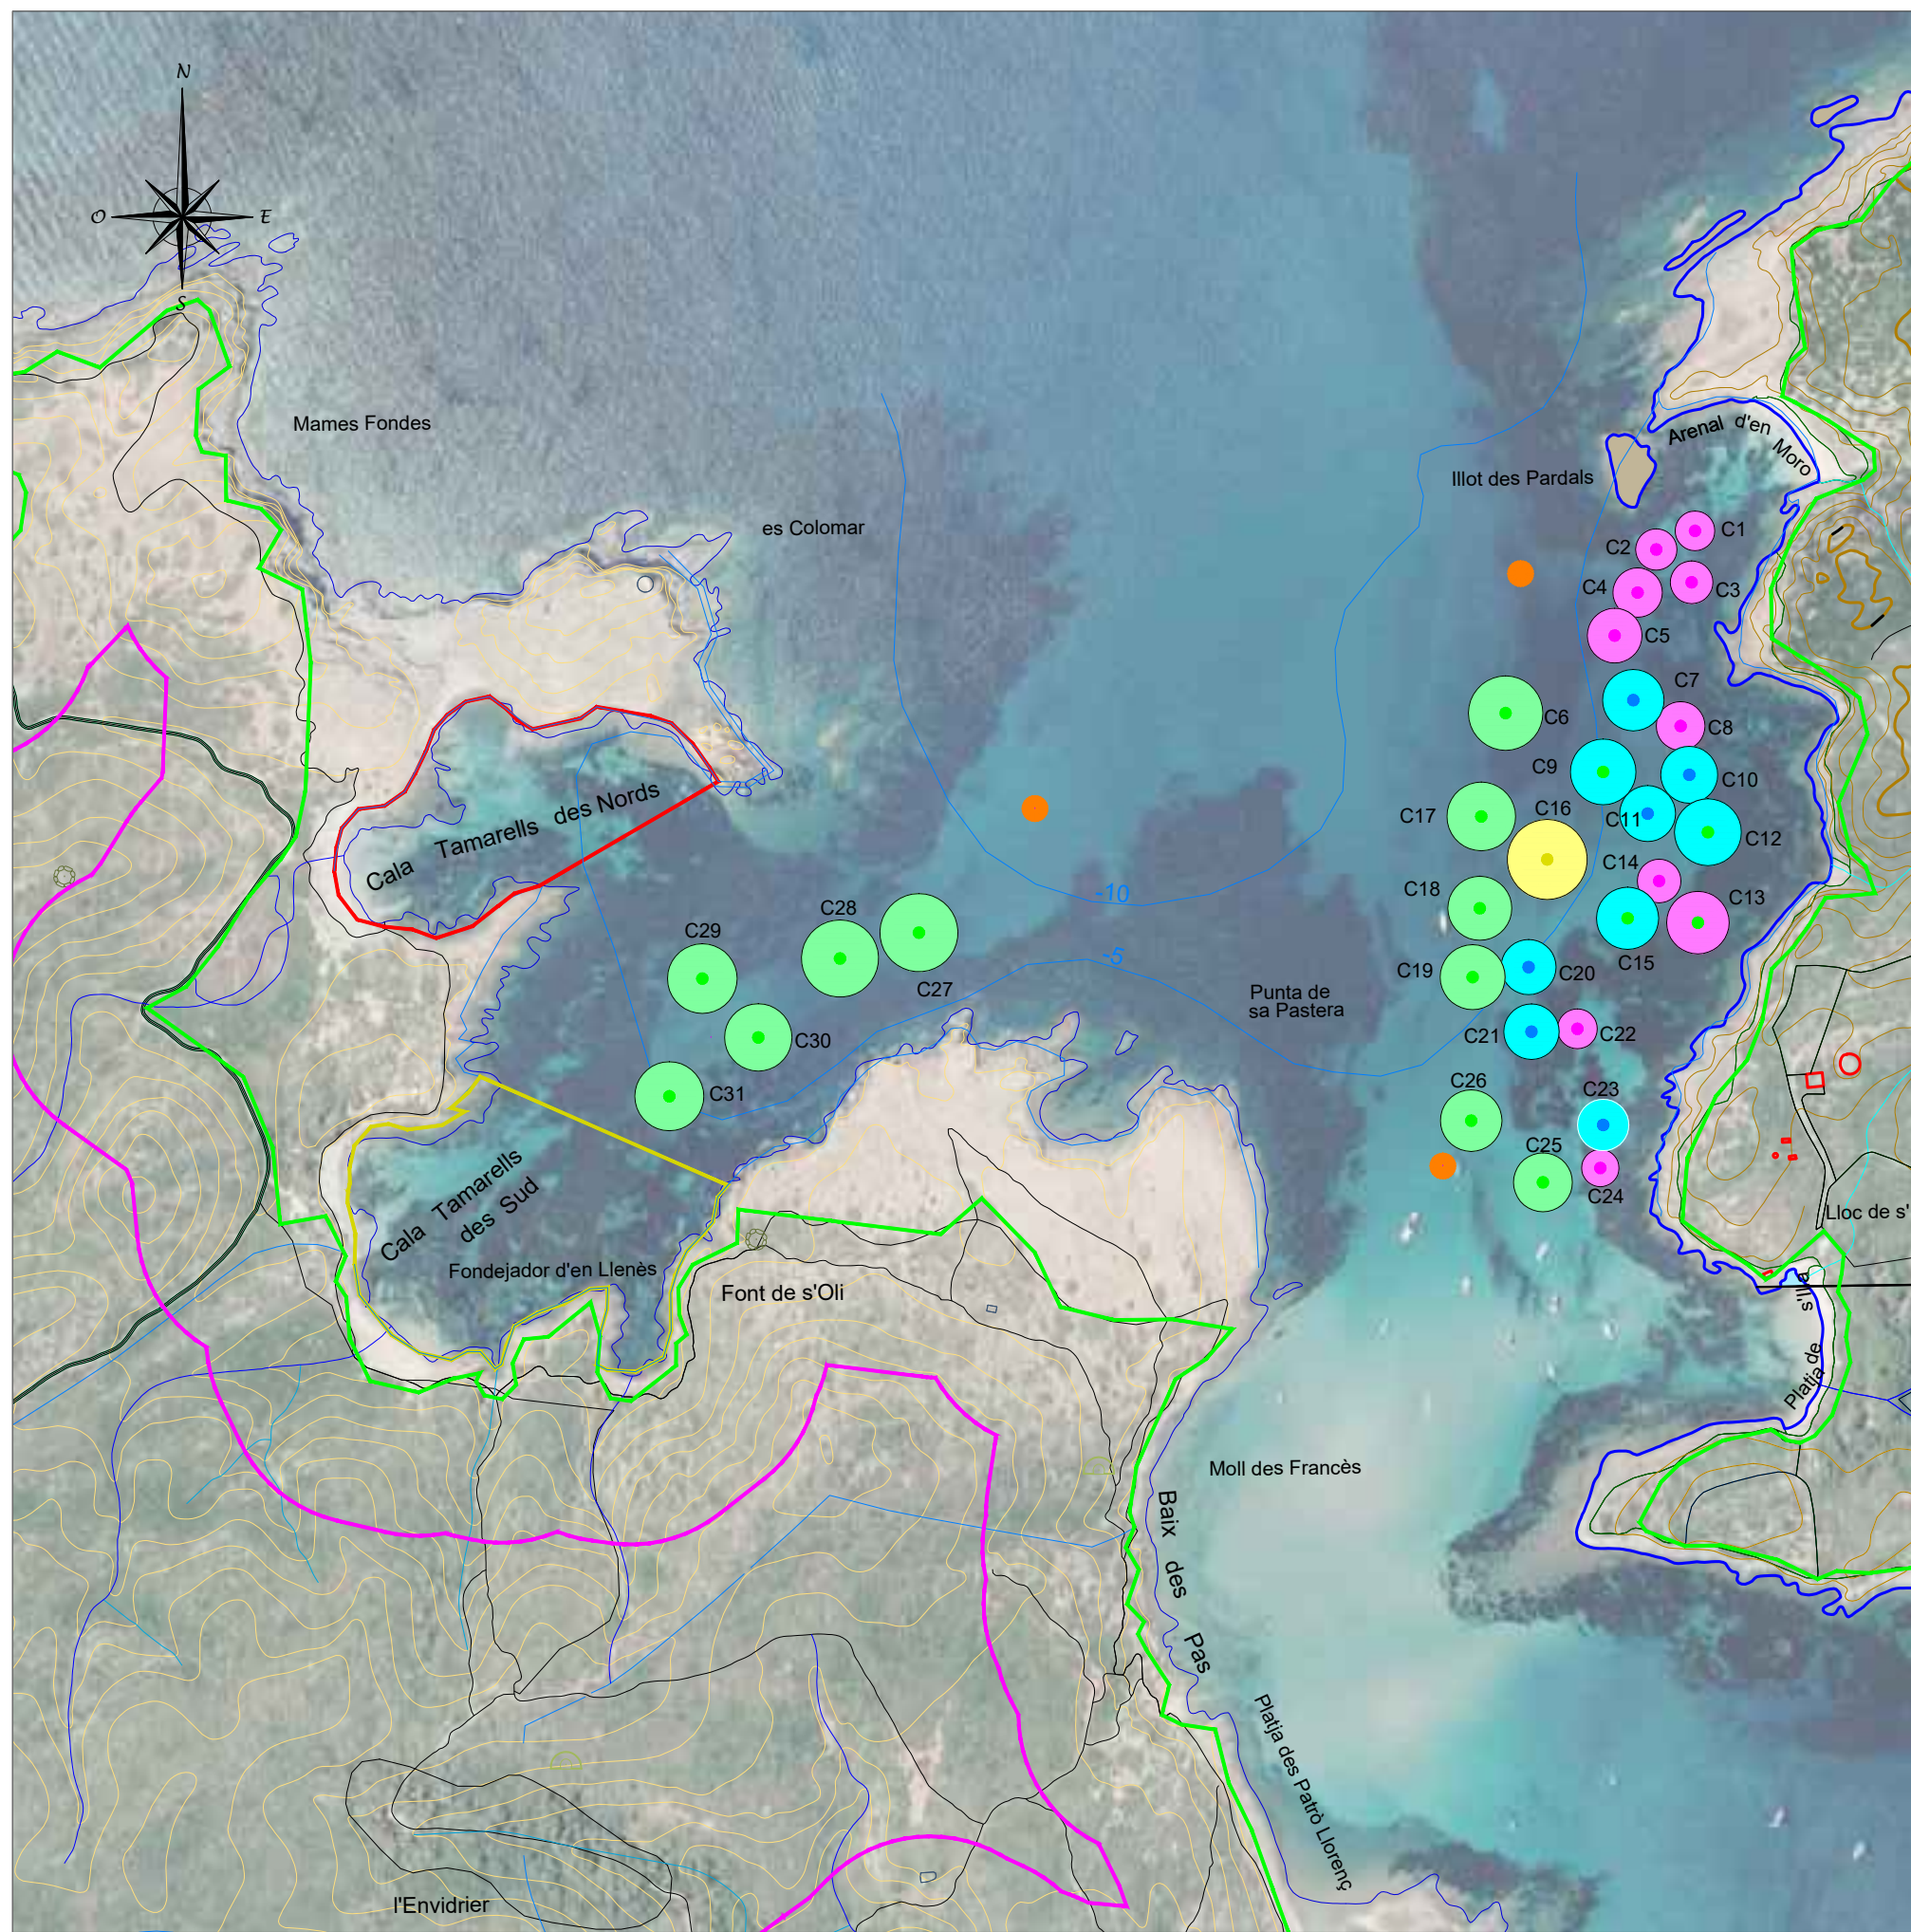

LEYENDA

- Zona Baño
- Deslinde D.P.M.T.
- Límite Servidumbre tránsito
- Boya Eslora 8 m (10)
- Boya Eslora 12 m (9)
- Boya Eslora 15 m (11)
- Boya Eslora 20 m (1)
- Boya Eslora 25 m
- Boya Balizamiento (3)
- Muerto Existente (2)