


S:\Delineacion\01-ENCARRECS\ANY 2024\2453 4 CAMPS FONDEIG AS BUILT-MATEU\05 ILLA D'EN COLOM\PLANTA GENERAL Colom Per Explotador-1.dwg

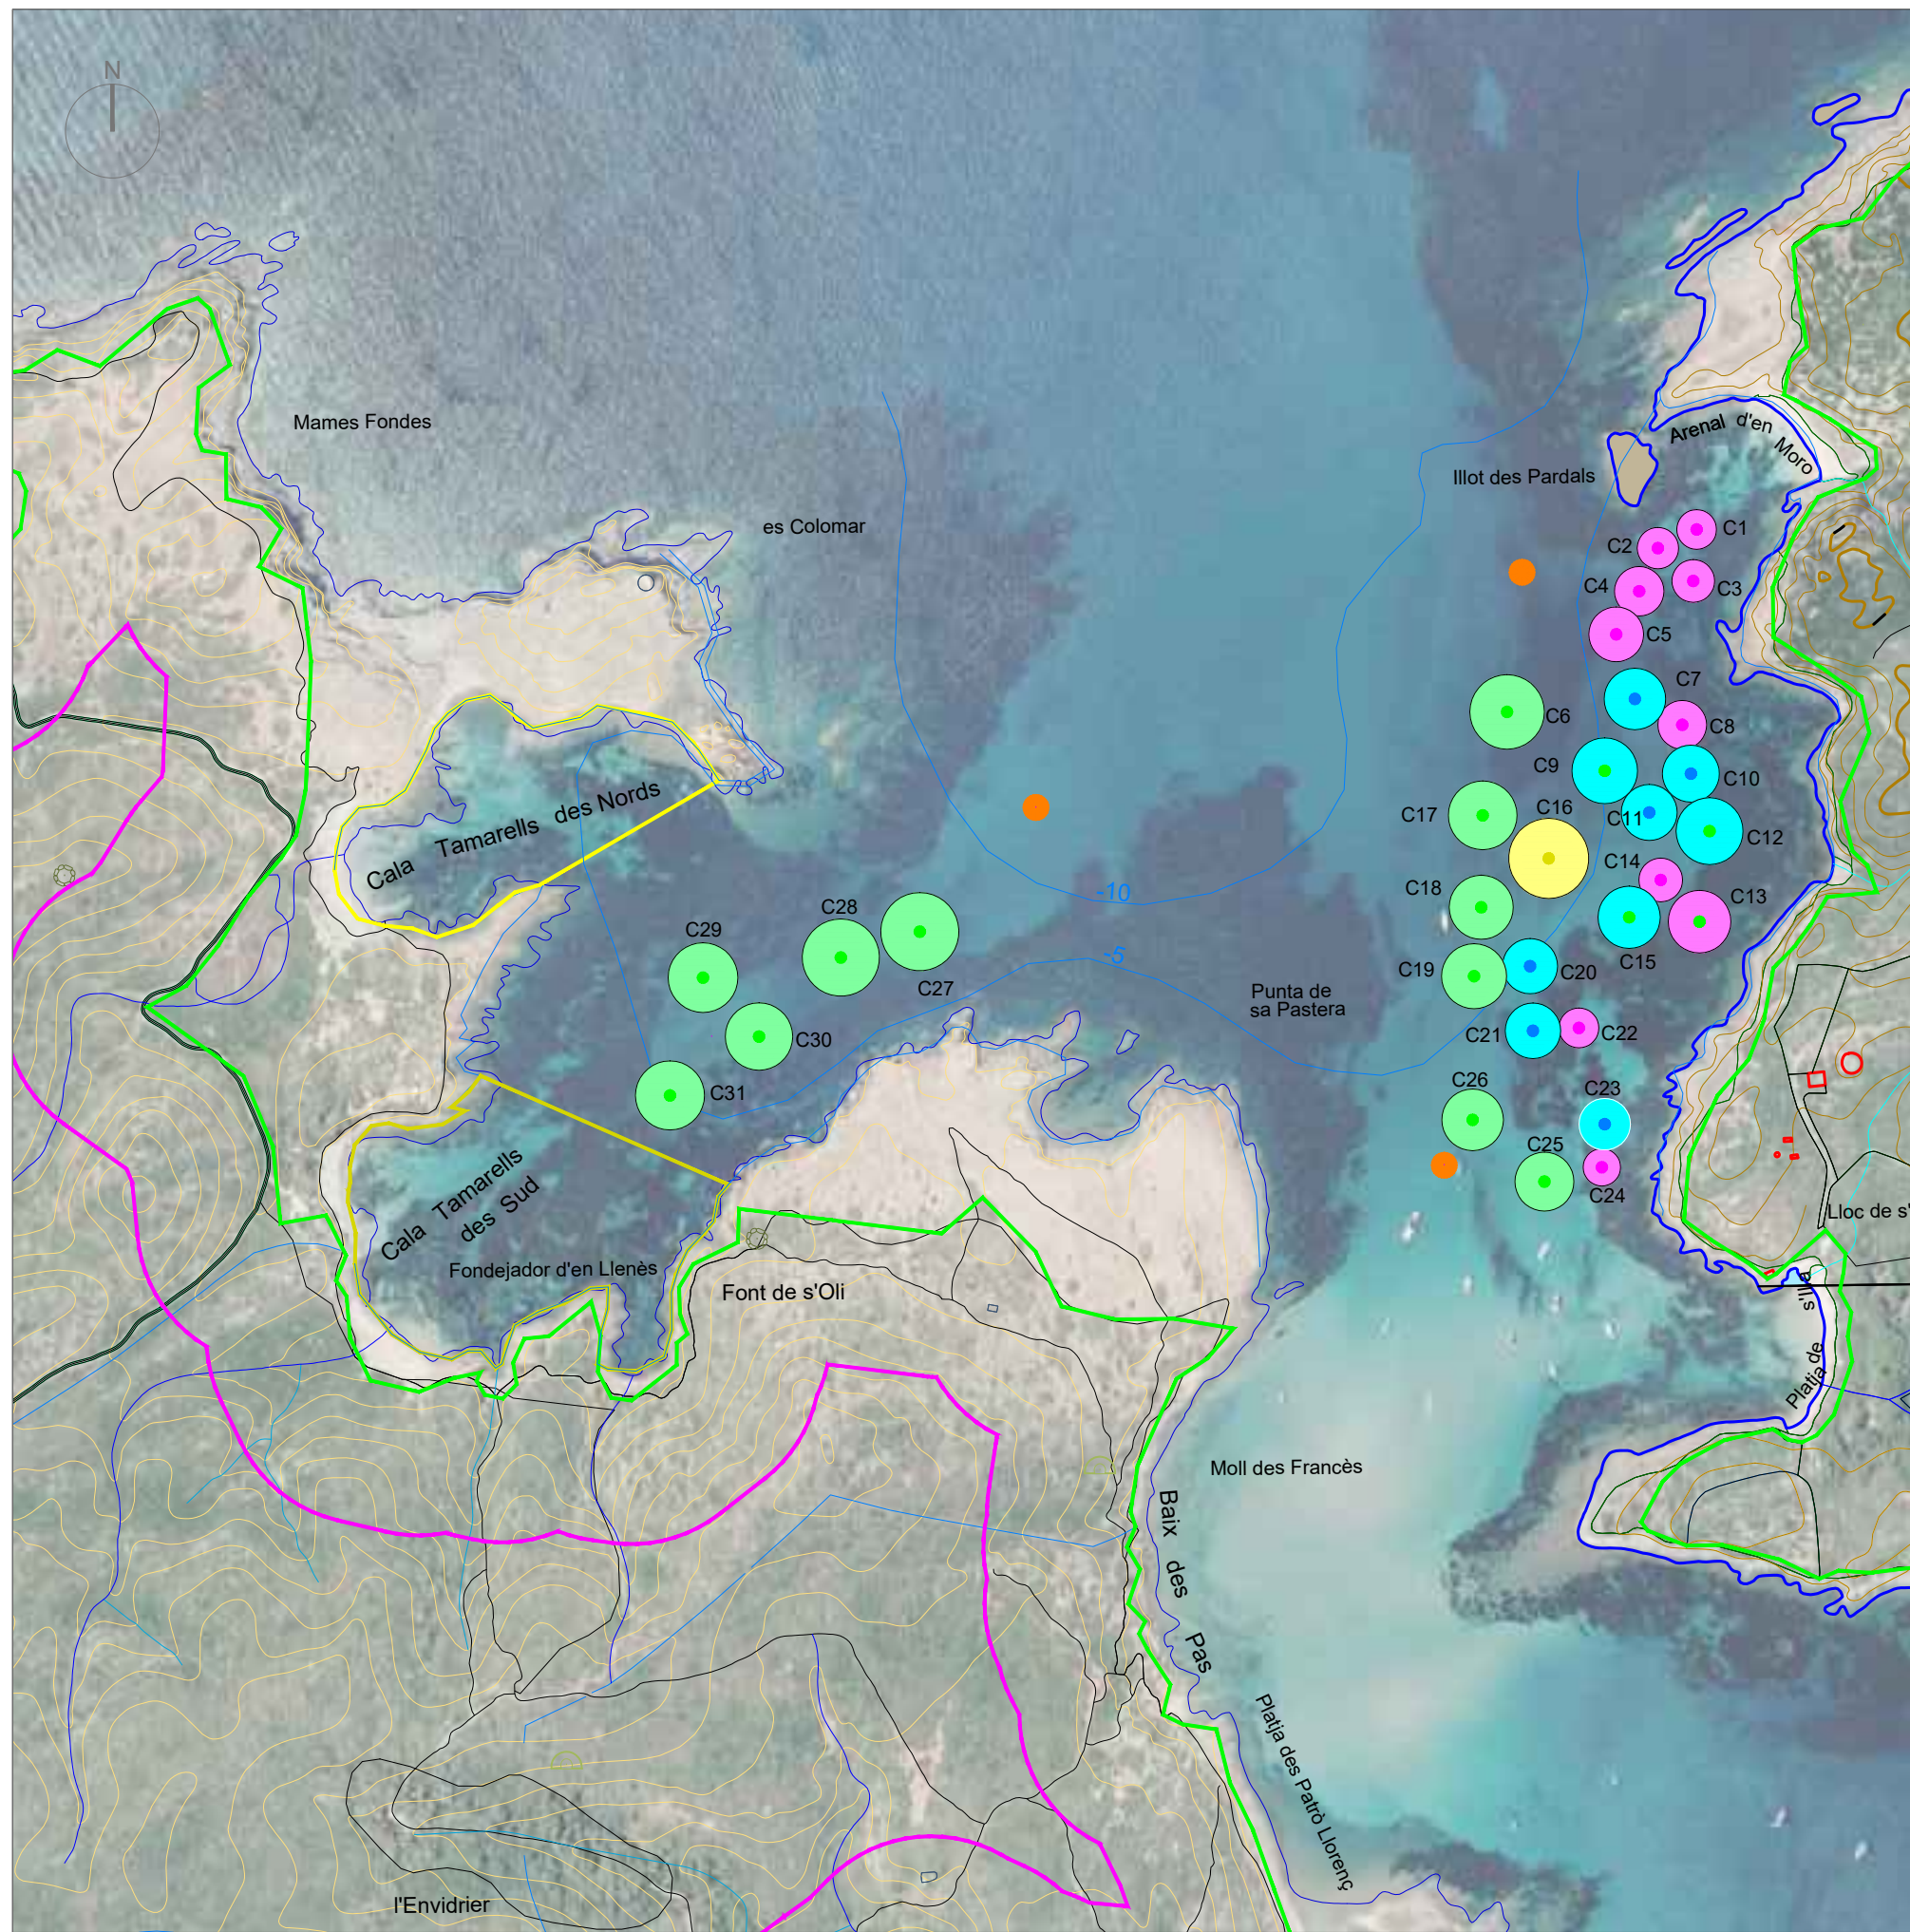

**LEYENDA**

- Zona Baño
- Deslinde D.P.M.T.
- Límite Servidumbre tránsito
- Boya Eslora 8 m (10)
- Boya Eslora 12 m (9)
- Boya Eslora 15 m (11)
- Boya Eslora 20 m (1)
- Boya Eslora 25 m
- Boya Balizamiento (3)
- Muerto Existente (2)

Identificador	Calado
CO01	4,3
CO02	6,1
CO03	5,0
CO04	8,8
CO05	14,0
CO06	13,2
CO07	9,8
CO08	6,8
CO09	8,2
CO10	8,0
CO11	7,6
CO12	7,1
CO13	2,0
CO14	7,3
CO15	5,2
CO16	7,4
CO17	10,5
CO18	7,6
CO19	7,6
CO20	7,1
CO21	7,0
CO22	5,0
CO23	5,0
CO24	3,5
CO25	3,7
CO26	5,6
CO27	15,6
CO28	15,0
CO29	10,2
CO30	9,5
CO31	10,3

Web: [www.tpe.es](http://www.tpe.es)