


X:\Definicion\01-ENCABECES\ANY 2024\94172 PROYECTOS EN GIS CAMIUS FONDEIG SITUACIO ACTUAL AGOST 2024-HATEUS\ACT 13 AGOST 24\20240805_Datos Campos De Fondeo_Per DEXPLACIO\PLANTA GENERAL_Fondador Per Explotacio.dwg

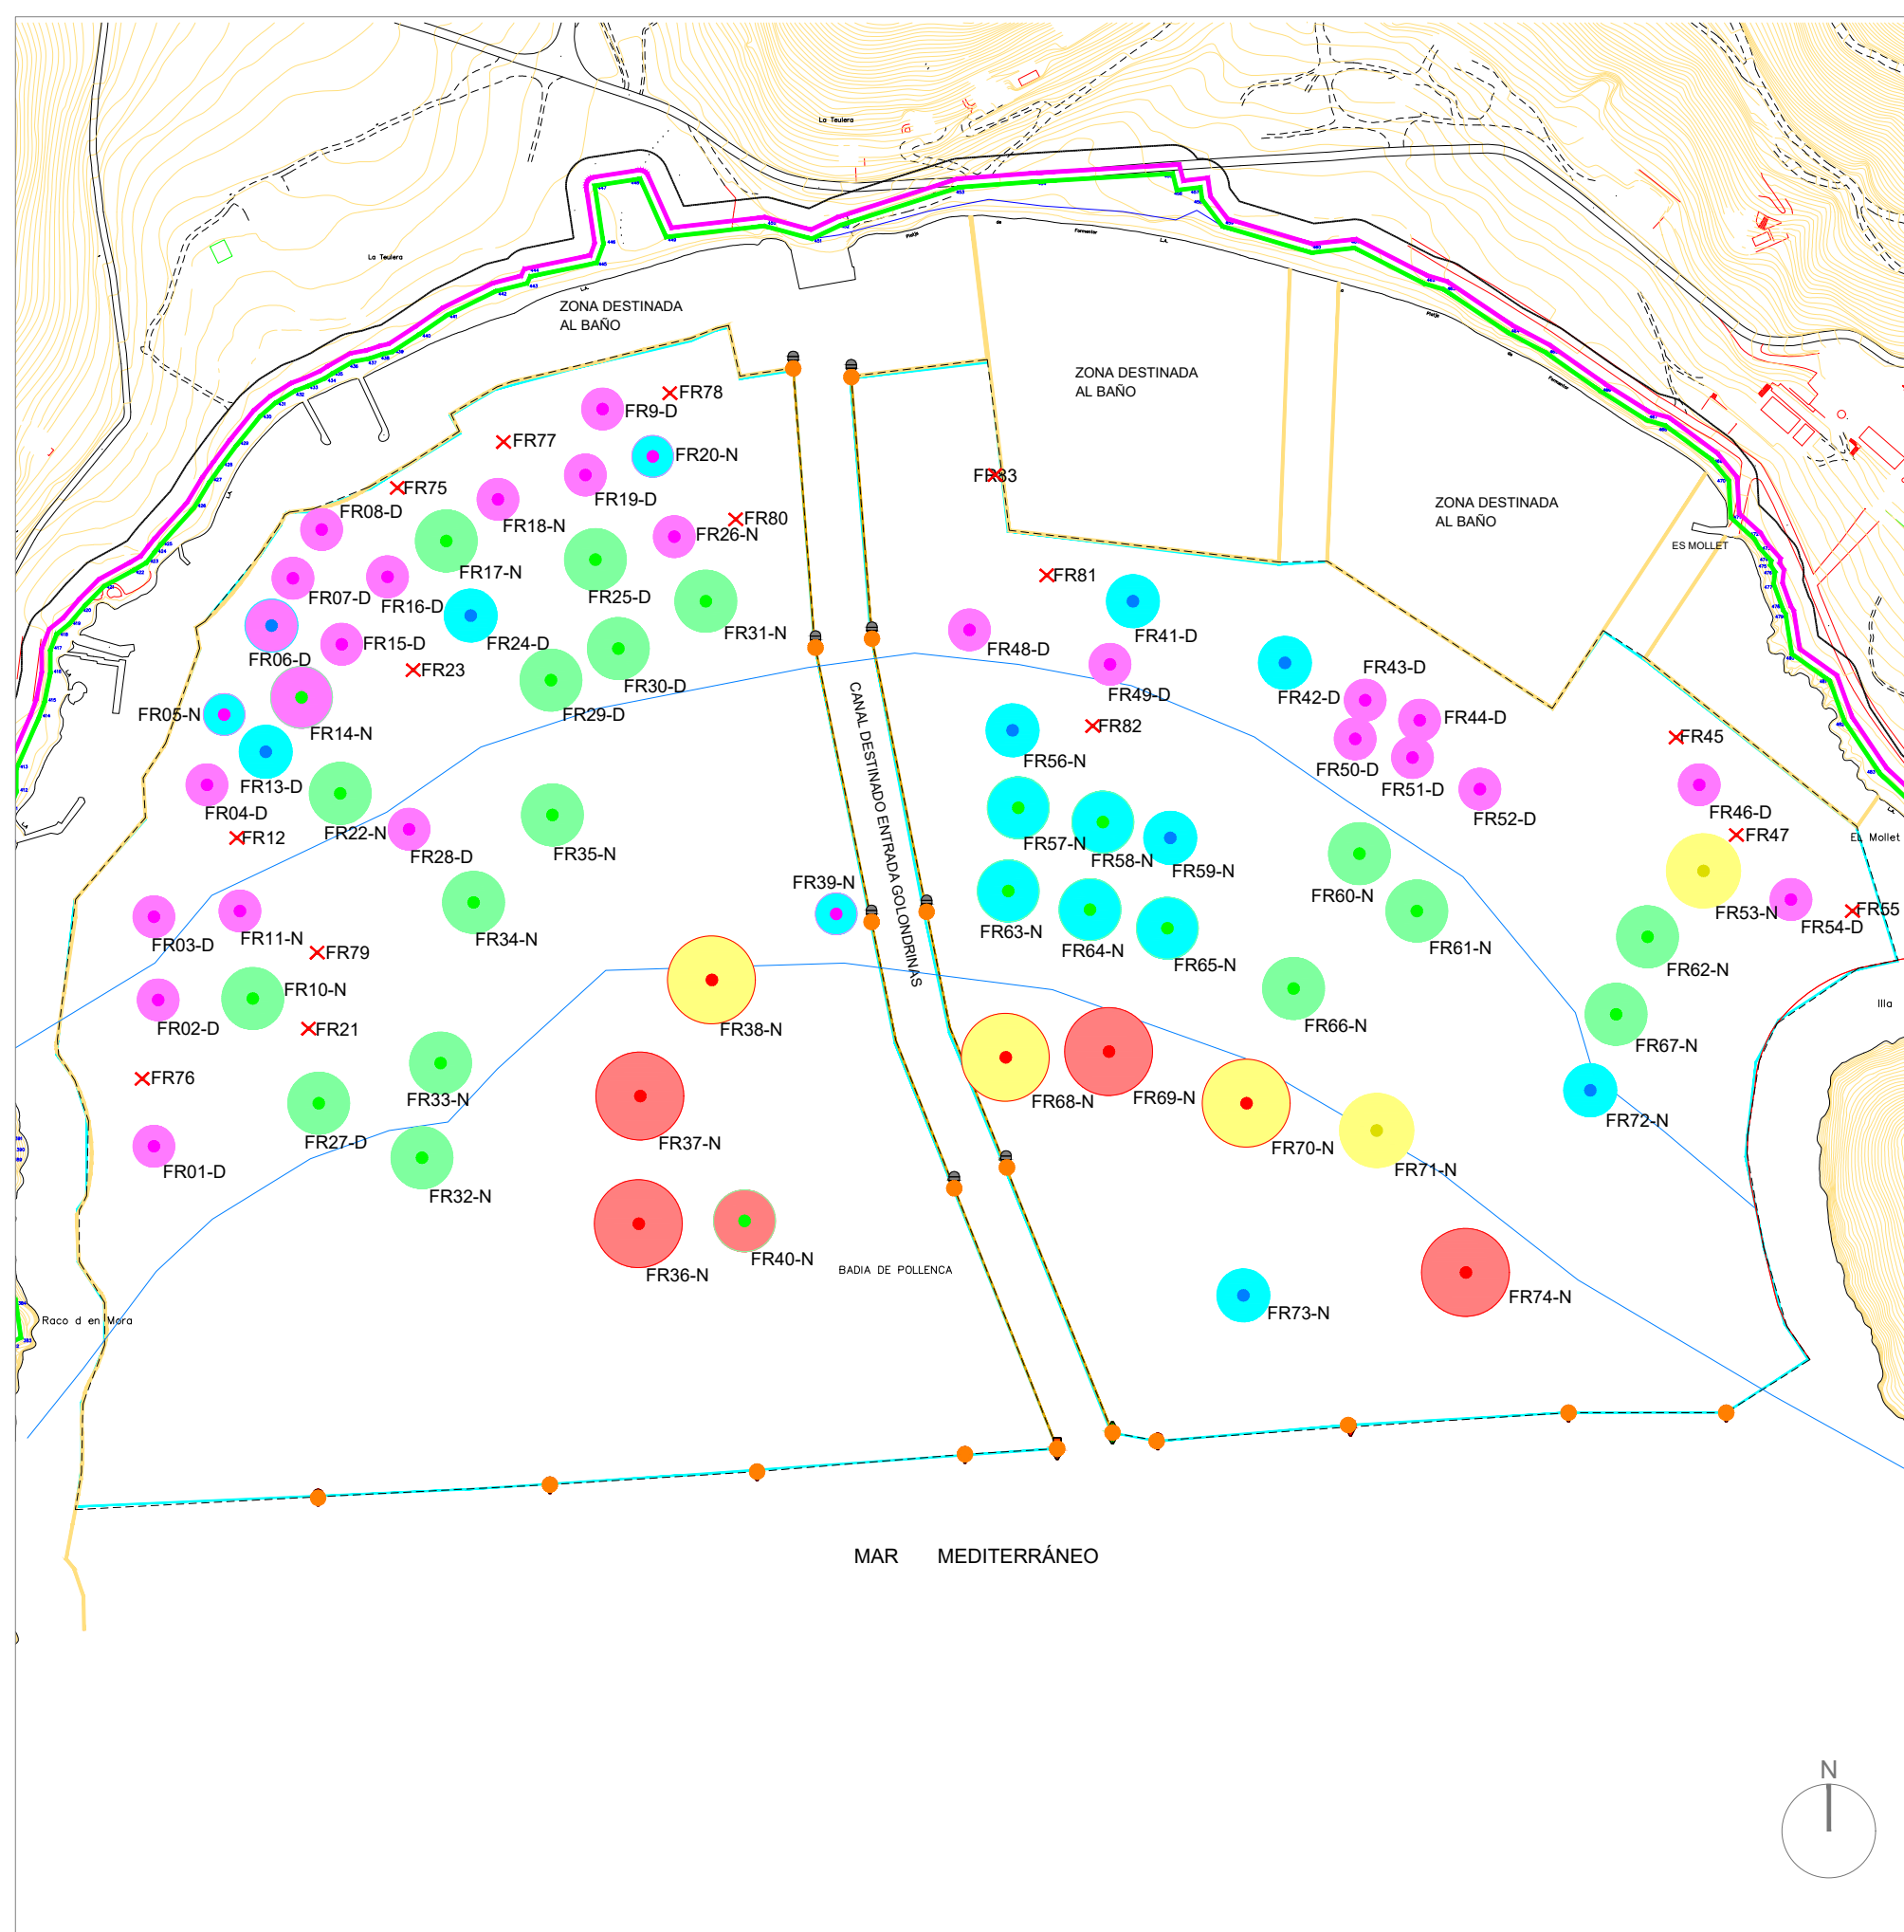

LEYENDA

- Zona Baño
- Deslinde D.P.M.T.
- Límite Servidumbre tránsito

- Boya Esloza 8m (25uds.)
- Boya Esloza 12m (16uds.)
- Boya Esloza 15m (17uds.)
- Boya Esloza 20m (5uds.)
- Boya Esloza 25m (5uds.)

- FR00-D Número de boya (SOLO DÍA)
- FR00-N Número de boya (DÍA Y NOCHE)
- ✗ No disponible temporalmente
- Boya Balizamiento (18)

NÚMERO BOYA	PROFUNDIDAD
FR01	8,5
FR02	5
FR03	5
FR04	4
FR05	4
FR06	4,5
FR07	4
FR08	3,5
FR09	3
FR10	6,3
FR11	5,7
FR12	5,3
FR13	5
FR14	5,3
FR15	5
FR16	4,8
FR17	4,5
FR18	4
FR19	4
FR20	4
FR21	8
FR22	6
FR23	5,8
FR24	4,4
FR25	5
FR26	4,4
FR27	9,3
FR28	6,8
FR29	6,7
FR30	7
FR31	7
FR32	11,1
FR33	10
FR34	10
FR35	8,1
FR36	13
FR37	12
FR38	10,5
FR39	10
FR40	14,3
FR41	6
FR42	5,7
FR43	5,3
FR44	5
FR45	4,5
FR46	2,5
FR47	4
FR48	6,3
FR49	6
FR50	7
FR51	6,2
FR52	5
FR53	3,5
FR54	4
FR55	3,5
FR56	7
FR57	8
FR58	8
FR59	8
FR60	7,5
FR61	8
FR62	6
FR63	9
FR64	9,5
FR65	10
FR66	10
FR67	7
FR68	11
FR69	11
FR70	11,5
FR71	11
FR72	8
FR73	14
FR74	13
FR75	4
FR76	5
FR77	4
FR78	0
FR79	7,5
FR80	0
FR81	0
FR82	7
FR83	0