


S:\Delineacion\01-ENCARRECS\ANY 2024\2453 4 CAMPS FONDEIG AS BUILT-MATEU\01\_SANT ELM\03\_PLANTA GENERAL\_Sant Elm\_Per\_Exploctado.dwg

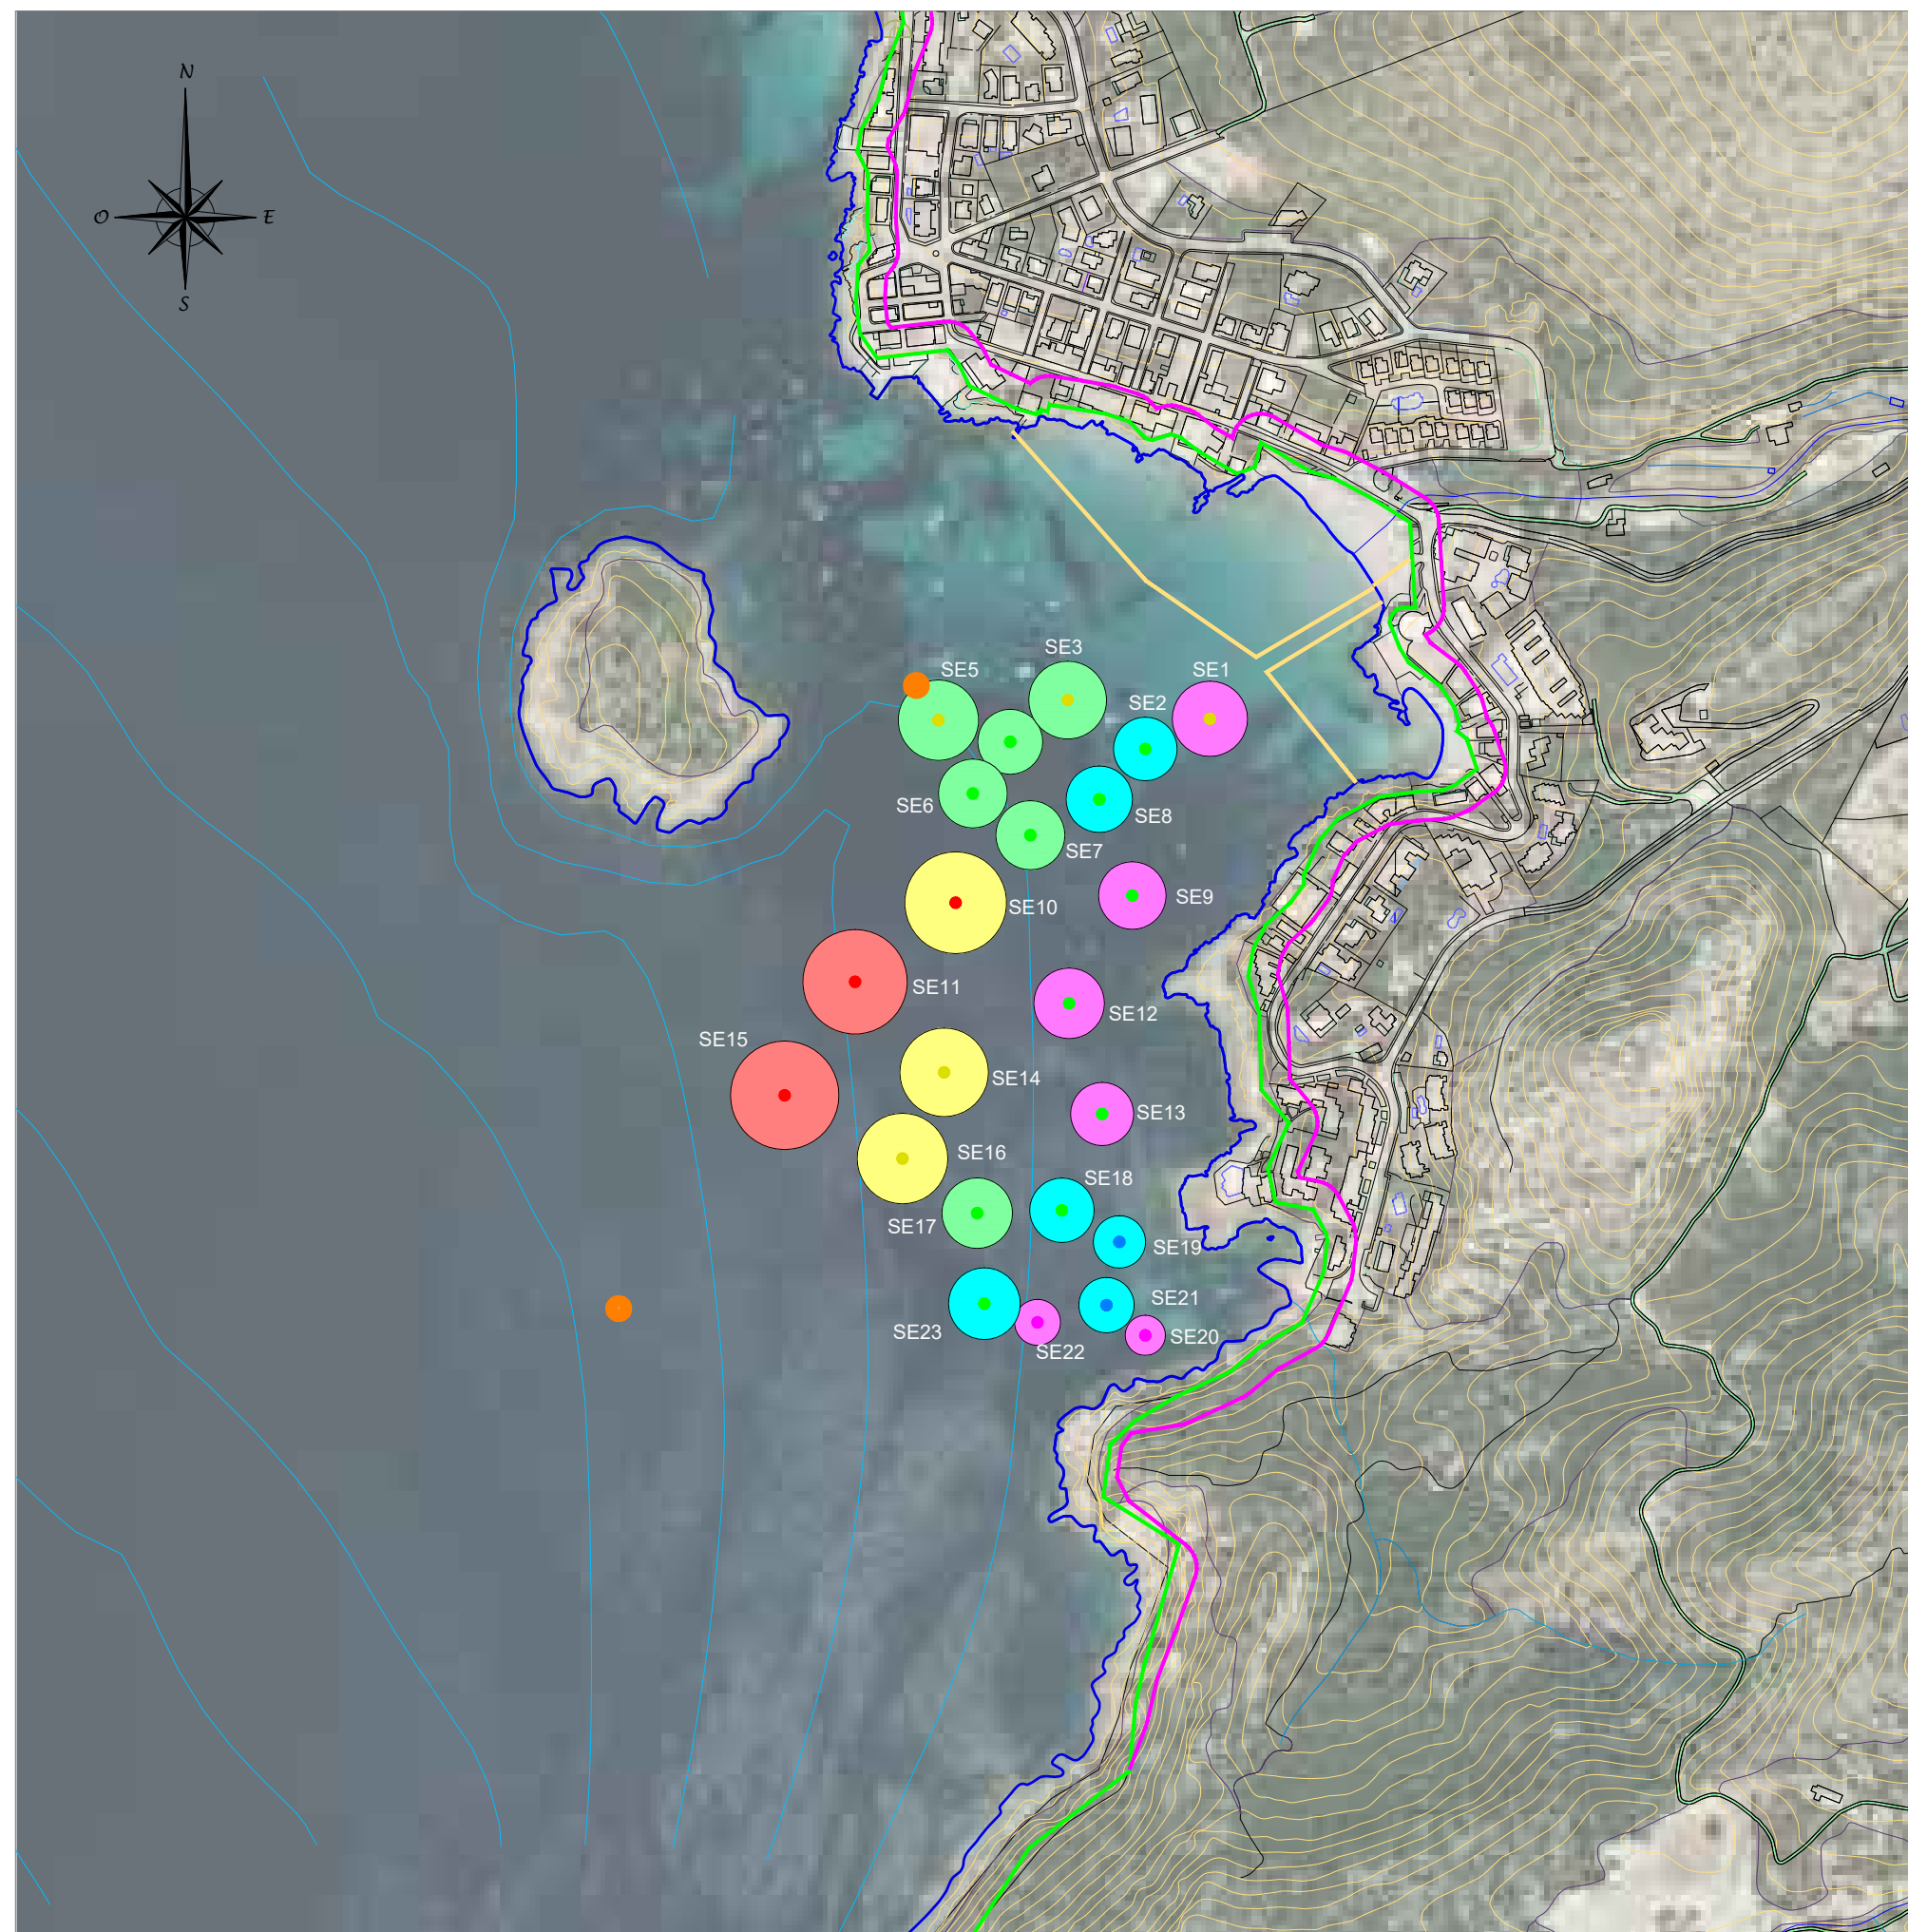

### LEYENDA

-  Zona Baño
-  Deslinde D.P.M.T.
-  Límite Servidumbre tránsito
  
-  Boya Eslora 8 m (6)
-  Boya Eslora 12 m (6)
-  Boya Eslora 15 m (6)
-  Boya Eslora 20 m (3)
-  Boya Eslora 25 m (2)
  
-  Boya Balizamiento (2)

Promotor:



Proyecto: CAMPOS DE FONDEO REGULADO EN LOS LICs DEL PROYECTO LIFE POSIDONIA EN LAS ILLES BALEARS

Emplazamiento:  
SANT ELM  
T.M: ANDRATX

Plano:  
PLANTA GENERAL  
(DISTRIBUCIÓN EXPLOTACIÓN)

Escala:  
1/5.000

Fecha:  
ABRIL 2024

Referencia:  
23025/DO

Núm:  
1



Ingeniero de Caminos:  
JUAN TORRES ROVIRA