


S:\Delineacion\01-ENCARRECS\ANY 2024\2453 4 CAMPS FONDEIG AS BUILT-MATEU\04 FORNELLS\PLANTA GENERAL Fornells Per Explotado-1.dwg

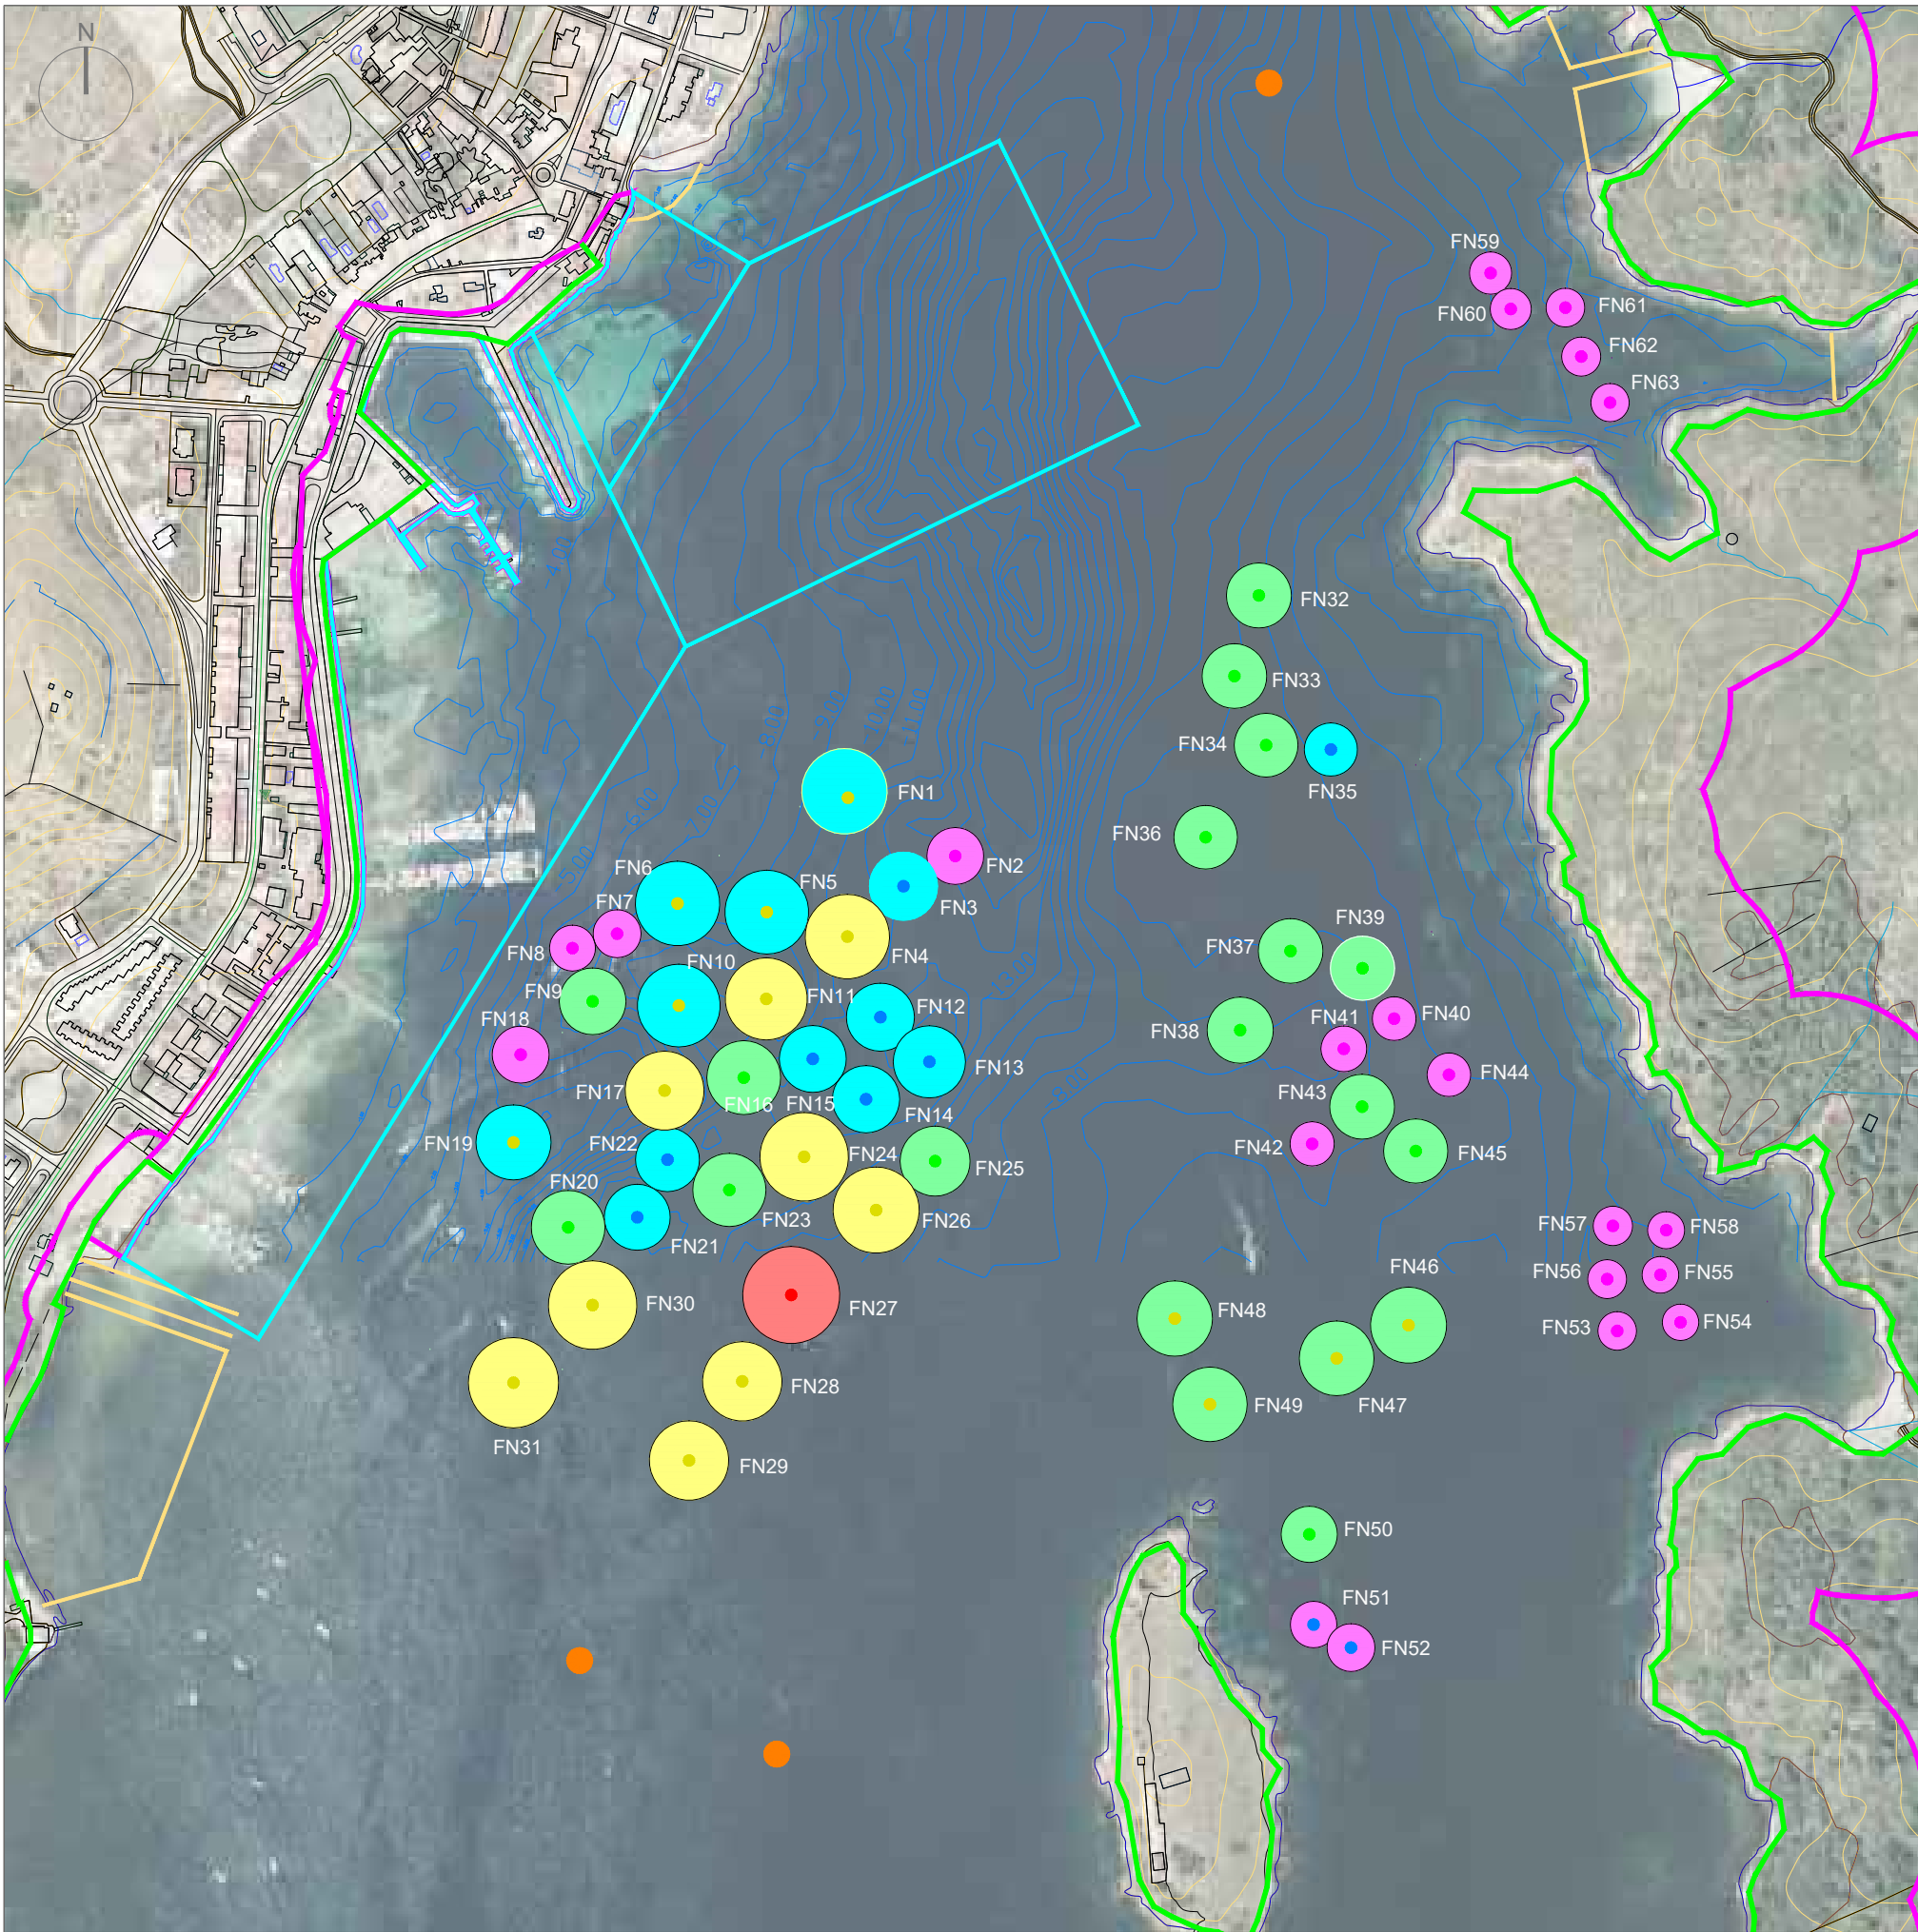

LEYENDA

- Zona Baño
- Deslinde D.P.M.T.
- Límite Servidumbre tránsito
- Boya Eslera 8 m (21)
- Boya Eslera 12 m (13)
- Boya Eslera 15 m (19)
- Boya Eslera 20 m (9)
- Boya Eslera 25 m (1)
- Boya Balizamiento (3)
- Anclaje Existente (7)

Identificador	Calado
FN01	10,5
FN02	13,5
FN03	12,1
FN04	10
FN05	9,6
FN06	10
FN07	8,3
FN08	5,6
FN09	6
FN10	9
FN11	8,6
FN12	14
FN13	16,5
FN14	13,5
FN15	13,3
FN16	12,3
FN17	5,8
FN18	3,9
FN19	4,4
FN20	12,1
FN21	12,8
FN22	11,4
FN23	11,7
FN24	12,5
FN25	10,1
FN26	10,7
FN27	8,8
FN28	5,9
FN29	6,6
FN30	11,9
FN31	13,7
FN32	6,7
FN33	6
FN34	6,7
FN35	5
FN36	6,1
FN37	6,8
FN38	7,7
FN39	7
FN40	6,8
FN41	7,5
FN42	7
FN43	6,9
FN44	6,2
FN45	6
FN46	7
FN47	7
FN48	5
FN49	4
FN50	3
FN51	2
FN52	2
FN53	3,7
FN54	2
FN55	2,8
FN56	4
FN57	4
FN58	2,9
FN59	4,9
FN60	5
FN61	3,8
FN62	4
FN63	3,9

Promotor:



Proyecto:

CAMPOS DE FONDEO REGULADO EN LOS LICS DEL PROYECTO LIFE POSIDONIA EN LAS ILLES BALEARS

Emplazamiento:

FORNELLS (MENORCA)

Plano:

PLANTA GENERAL (DISTRIBUCIÓN EXPLOTACIÓN)

Escala:

1/5.000

Fecha:

JULIO 2024

Referencia:

23025/DO

Núm:

3

Ingeniero de Caminos:

JUAN TORRES ROVIRA

Web: www.tpe.es