


S:\Delineacion\01-ENCARRECS\ANY 2024\2453 4 CAMPS FONDEIG AS BULLT-MATEU\02 CALA BLAVA\03\_PLANTA GENERAL Cala Blava\_Per Explorador-1.dwg

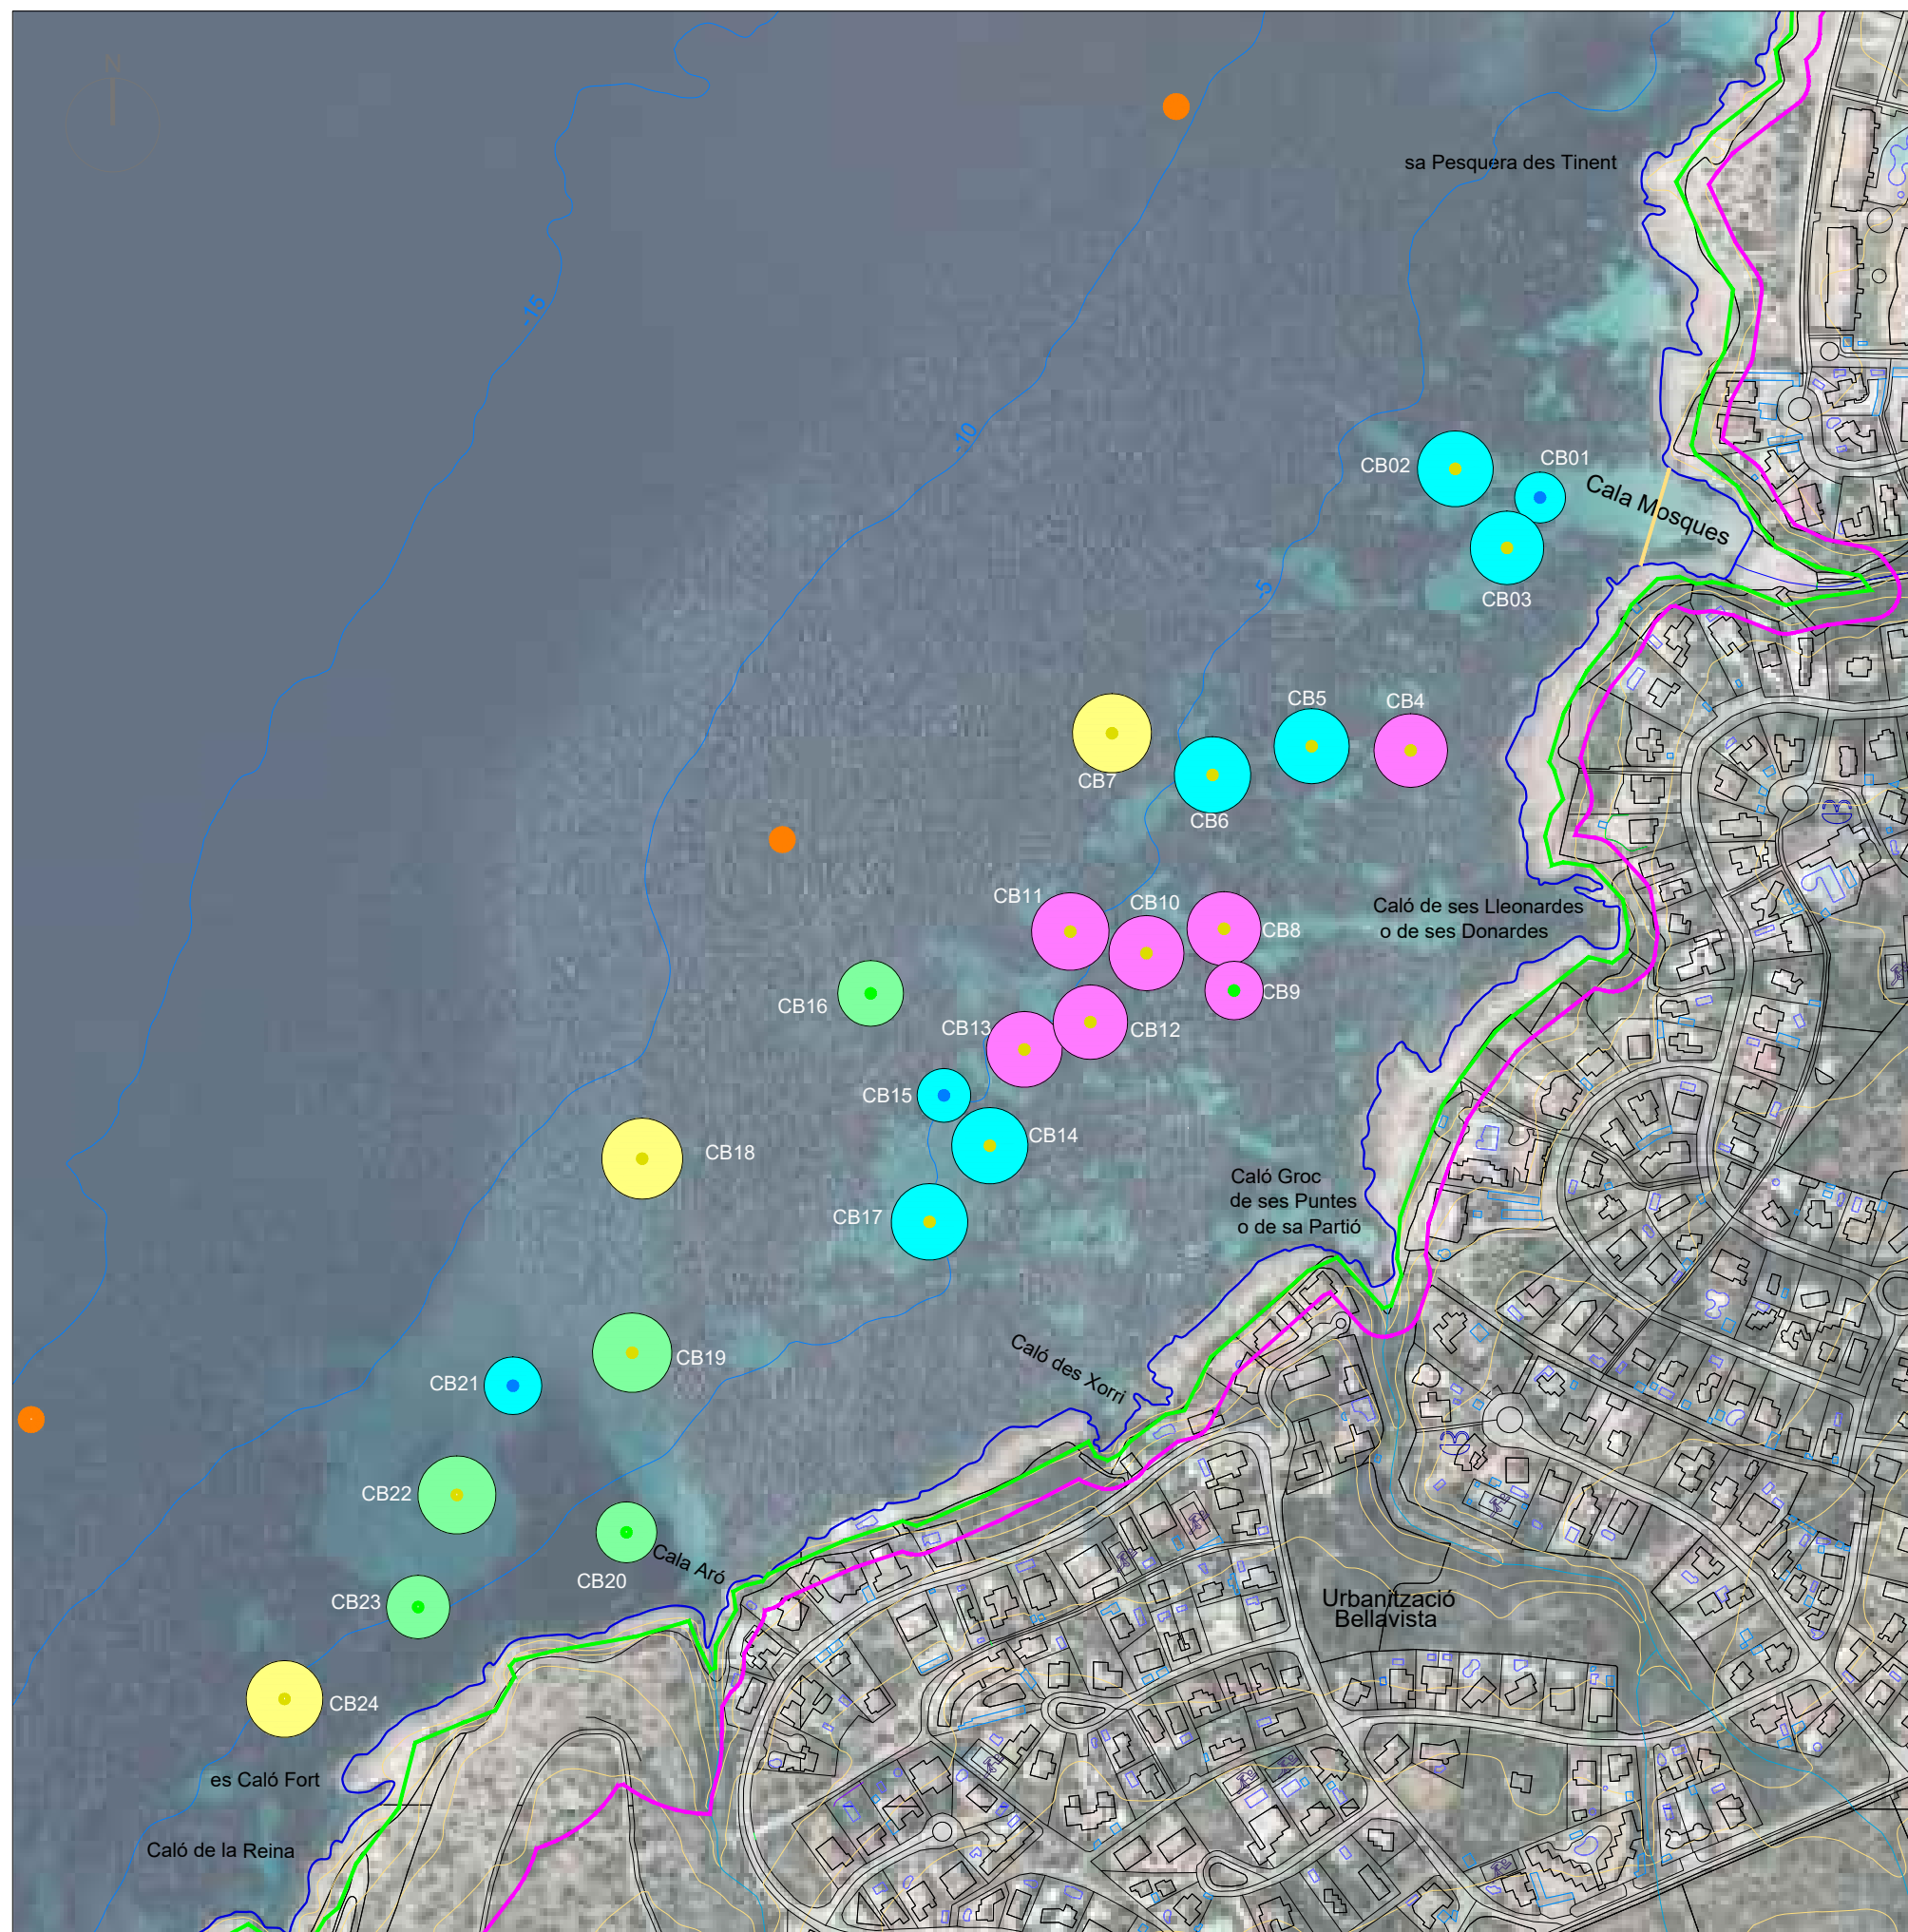

**LEYENDA**

- Zona Baño
- Deslinde D.P.M.T
- Lím. Serv. Tránsito
- Boya Eslora 8 m (7)
- Boya Eslora 12 m (9)
- Boya Eslora 15 m (5)
- Boya Eslora 20 m (3)
- Boya Eslora 25 m (0)
- Boya Balizamiento (3)
- Anclaje Existente (1)

Identificador	Calado
CB01	4,3
CB02	5,3
CB03	4,5
CB04	4,3
CB05	5,5
CB06	6,0
CB07	7,4
CB08	4,9
CB09	3,7
CB10	5,0
CB11	7,0
CB12	4,7
CB13	5,5
CB14	6,2
CB15	6,0
CB16	8,0
CB17	6,0
CB18	9,0
CB19	7,7
CB20	5,0
CB21	8,2
CB22	7,0
CB23	6,8
CB24	6,5

Web: [www.tpe.es](http://www.tpe.es)